Титульный лист

1. Перечень чертежей раздела РП
2. Обмерный план
3. План возведения проектируемых перегородок
4. План расстановки мебели
5. План. Схема размещения розеток
6. План. Схема размещения электрооборудования на кухне
7. План. Схема размещения теплого пола
8. План устройства потолков
9. План потолков. Схема размещения групп освещения
10. План потолков. Устройство осветительных приборов
11. План напольных покрытий
12. Санузел. Развертка А,Б. М1:20
13. Санузел. Развертка В,Г,Д. М1:20
14. Санузел. Раскладка напольной плитки. М1:20
15. Прихожая. Раскладка напольной плитки. М1:16
16. Гостиная. Размещение молдингов на стенах А,Б. М1:25
17. План. Схема отделки стен

						Перечень чертежей раздела РП			
Изм.	К.уч.	Лист	№док.	Подпись	Дата	г.Казань, ул. Щербаковский Переулок, д.7- кв.145	Стадия	Лист	Листов
выполнил		Волозова Д.В.					РП	1	
проверил									
							Тел.: +79520323741		

Экспликация помещений	
1.Прихожая	9.7 кв.м
2.Гардеробная	3.8 кв.м
3.Кладовка	2.1 кв.м
4.Кухня	9.8 кв.м
5.Гостиная	26 кв.м
6.Гостевая комната	17.7 кв.м
7.Спальня	15.1 кв.м
8.С/У	7 кв.м
9.Балкон	2.7 кв.м

Условные обозначения

Общая площадь S- 93 кв.м.
Высота потолка от чернового пола Hпот- 2770мм.
Высота дв.проемов Hдв.-2100мм.

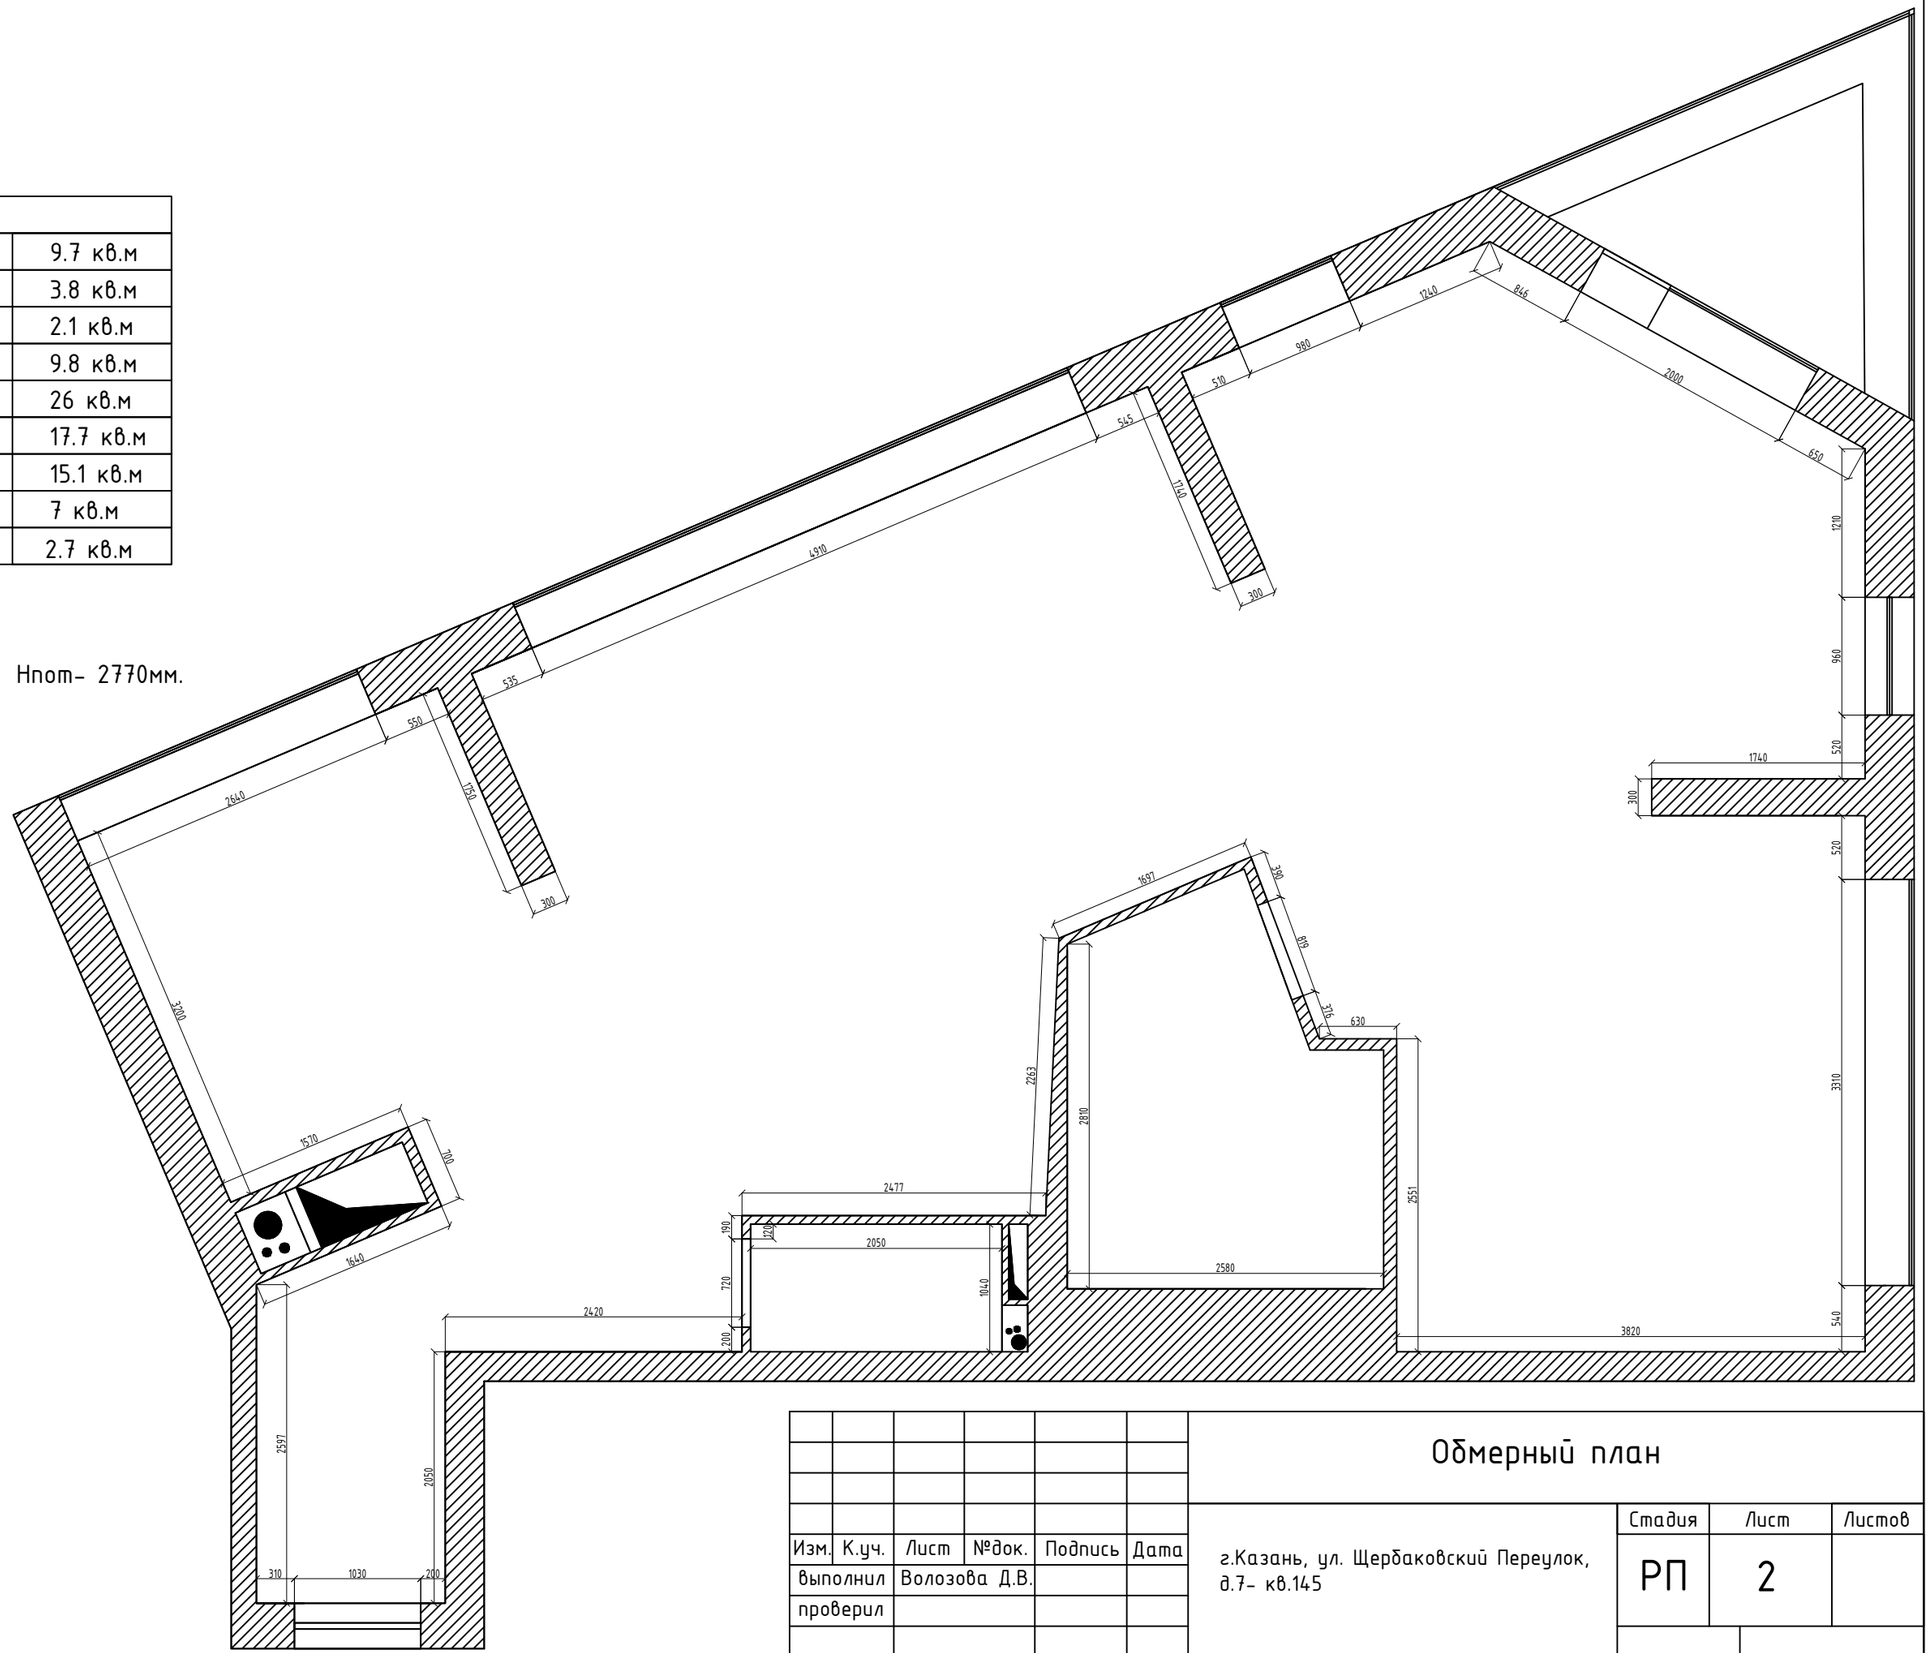

Изм.	К.уч.	Лист	№док.	Подпись	Дата
выполнил		Волозова Д.В.			
проверил					

Обмерный план

г.Казань, ул. Щербаковский Переулок, д.7- кв.145

Стадия	Лист	Листов
РП	2	

Тел.: +79520323741

Экспликация помещений	
1.Прихожая	9.7 кв.м
2.Гардеробная	3.8 кв.м
3.Кладовка	2.1 кв.м
4.Кухня	9.8 кв.м
5.Гостиная	26 кв.м
6.Гостевая комната	17.7 кв.м
7.Спальня	15.1 кв.м
8.С/У	7 кв.м
9.Балкон	2.7 кв.м

Условные обозначения

Общая площадь S- 93 кв.м.
Высота потолка от чернового пола Hпот- 2770мм.
Высота дв.проемов Hдв.-2100мм.

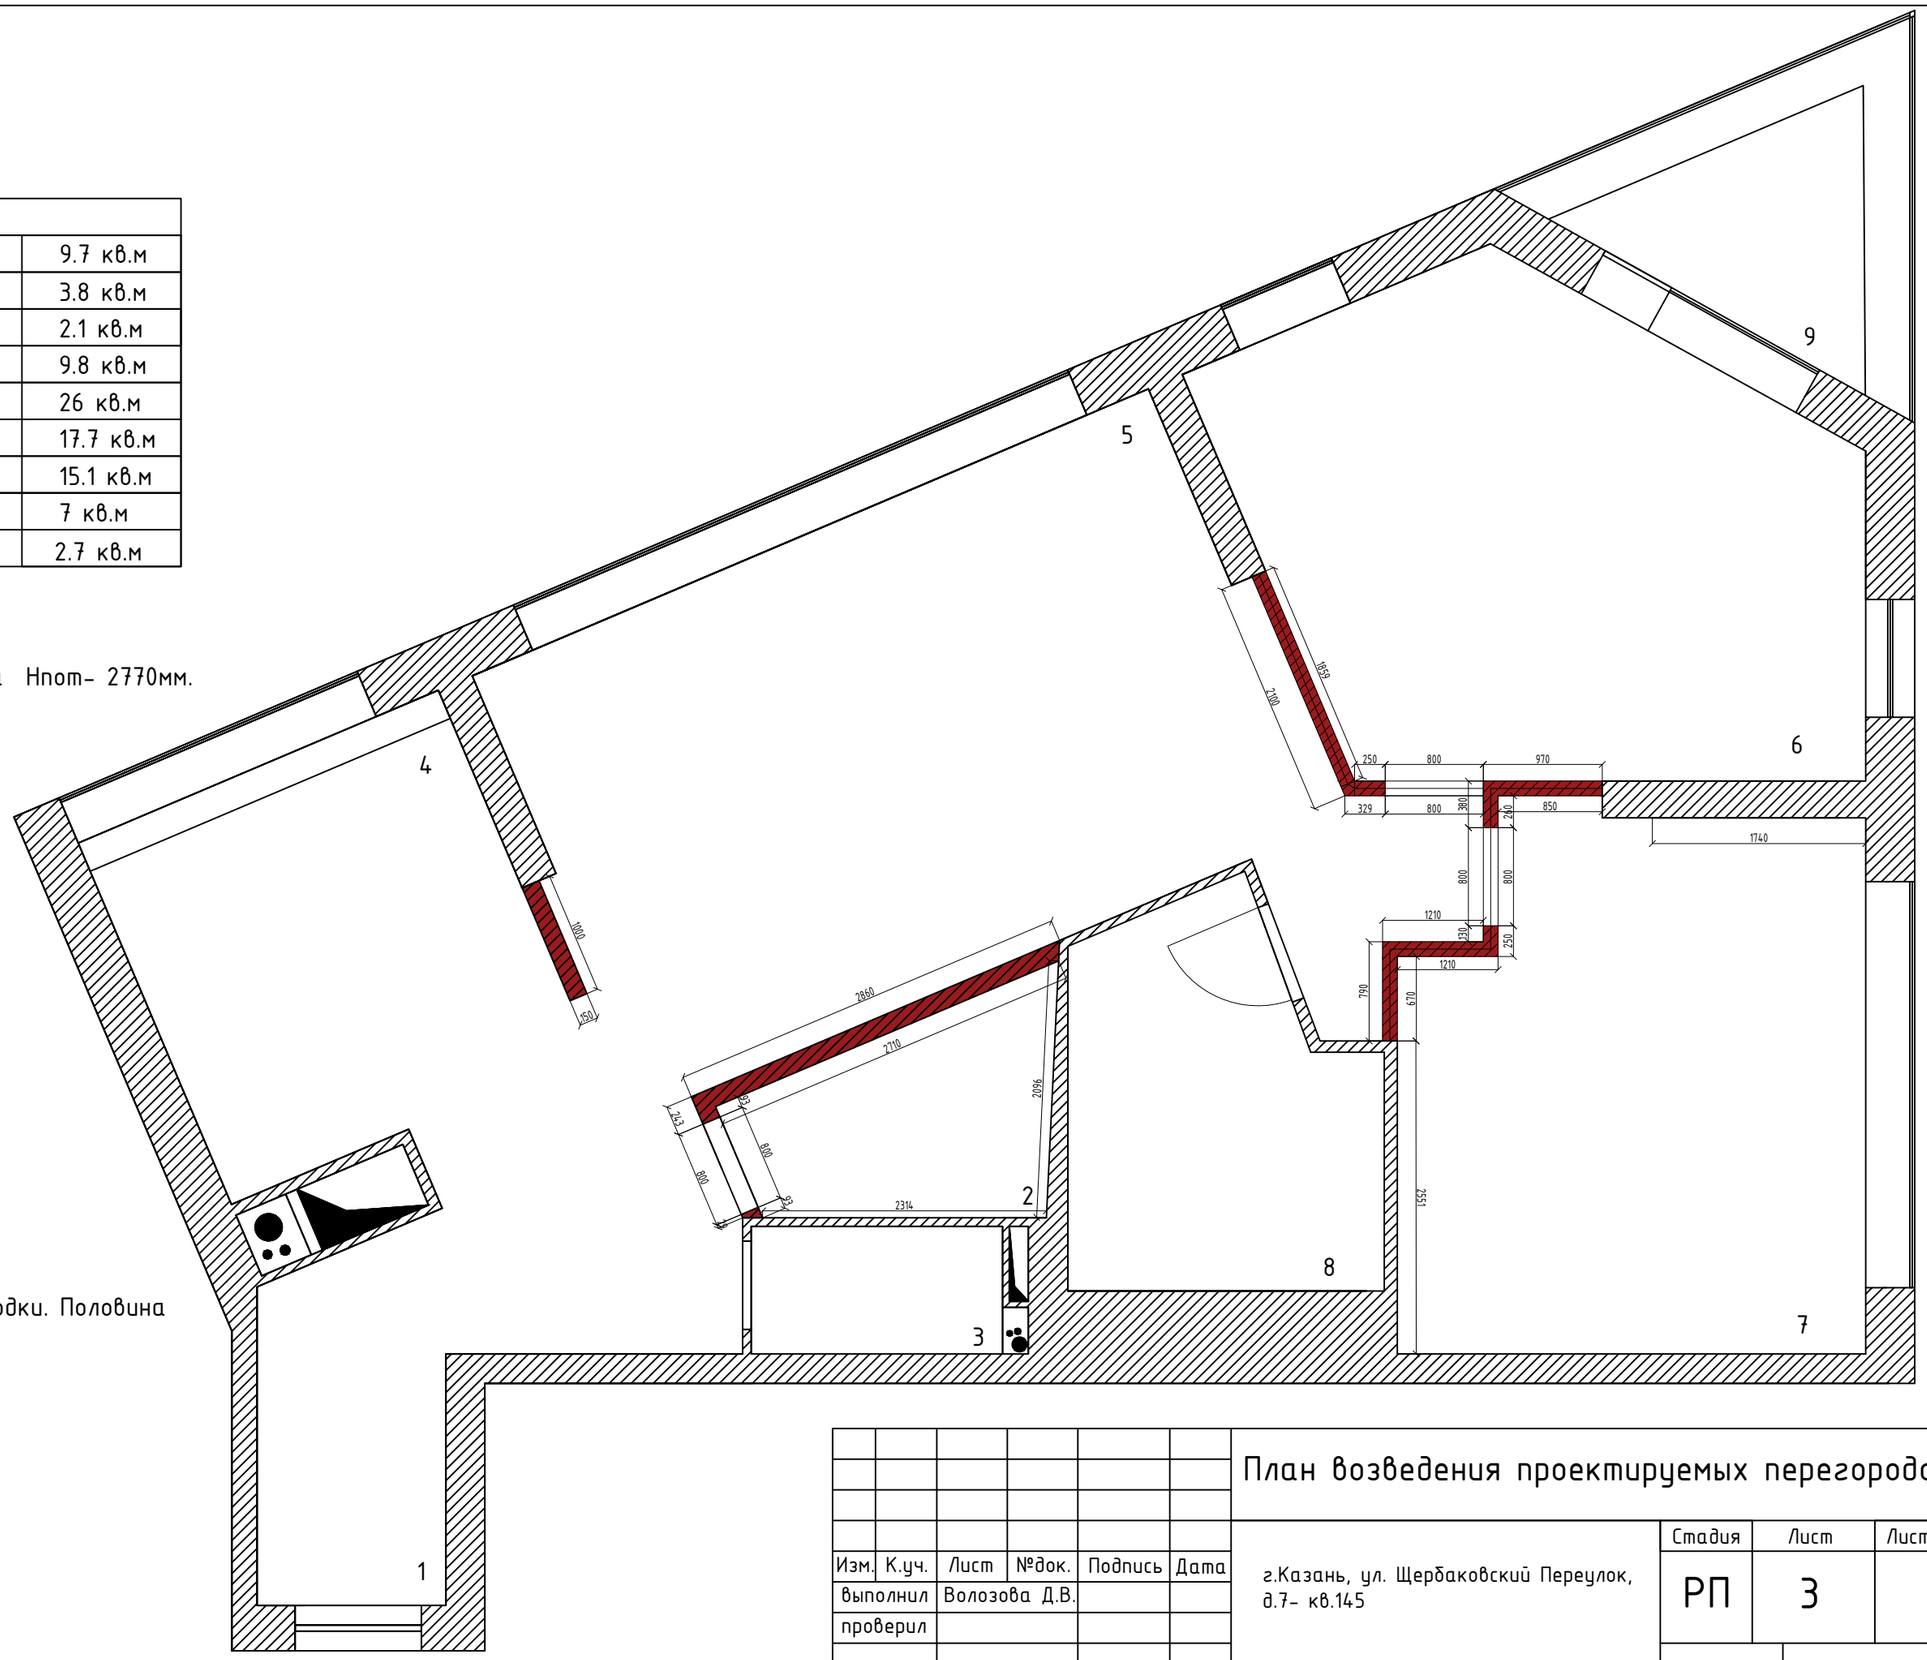

-возводимые перегородки. Половина кирпича

Изм.	К.уч.	Лист	№док.	Подпись	Дата
выполнил		Волозова Д.В.			
проверил					

План возведения проектируемых перегородок

г.Казань, ул. Щербаковский Переулок, д.7- кв.145

Стадия	Лист	Листов
РП	3	

Тел.: +79520323741

Экспликация помещений	
1.Прихожая	9.7 кв.м
2.Гардеробная	3.8 кв.м
3.Кладовка	2.1 кв.м
4.Кухня	9.8 кв.м
5.Гостиная	26 кв.м
6.Гостевая комната	17.7 кв.м
7.Спальня	15.1 кв.м
8.С/У	7 кв.м
9.Балкон	2.7 кв.м

Условные обозначения

Общая площадь S- 93 кв.м.
Высота потолка от чернового пола Hпот- 2770мм.
Высота дв.проемов Hдв.-2100мм.

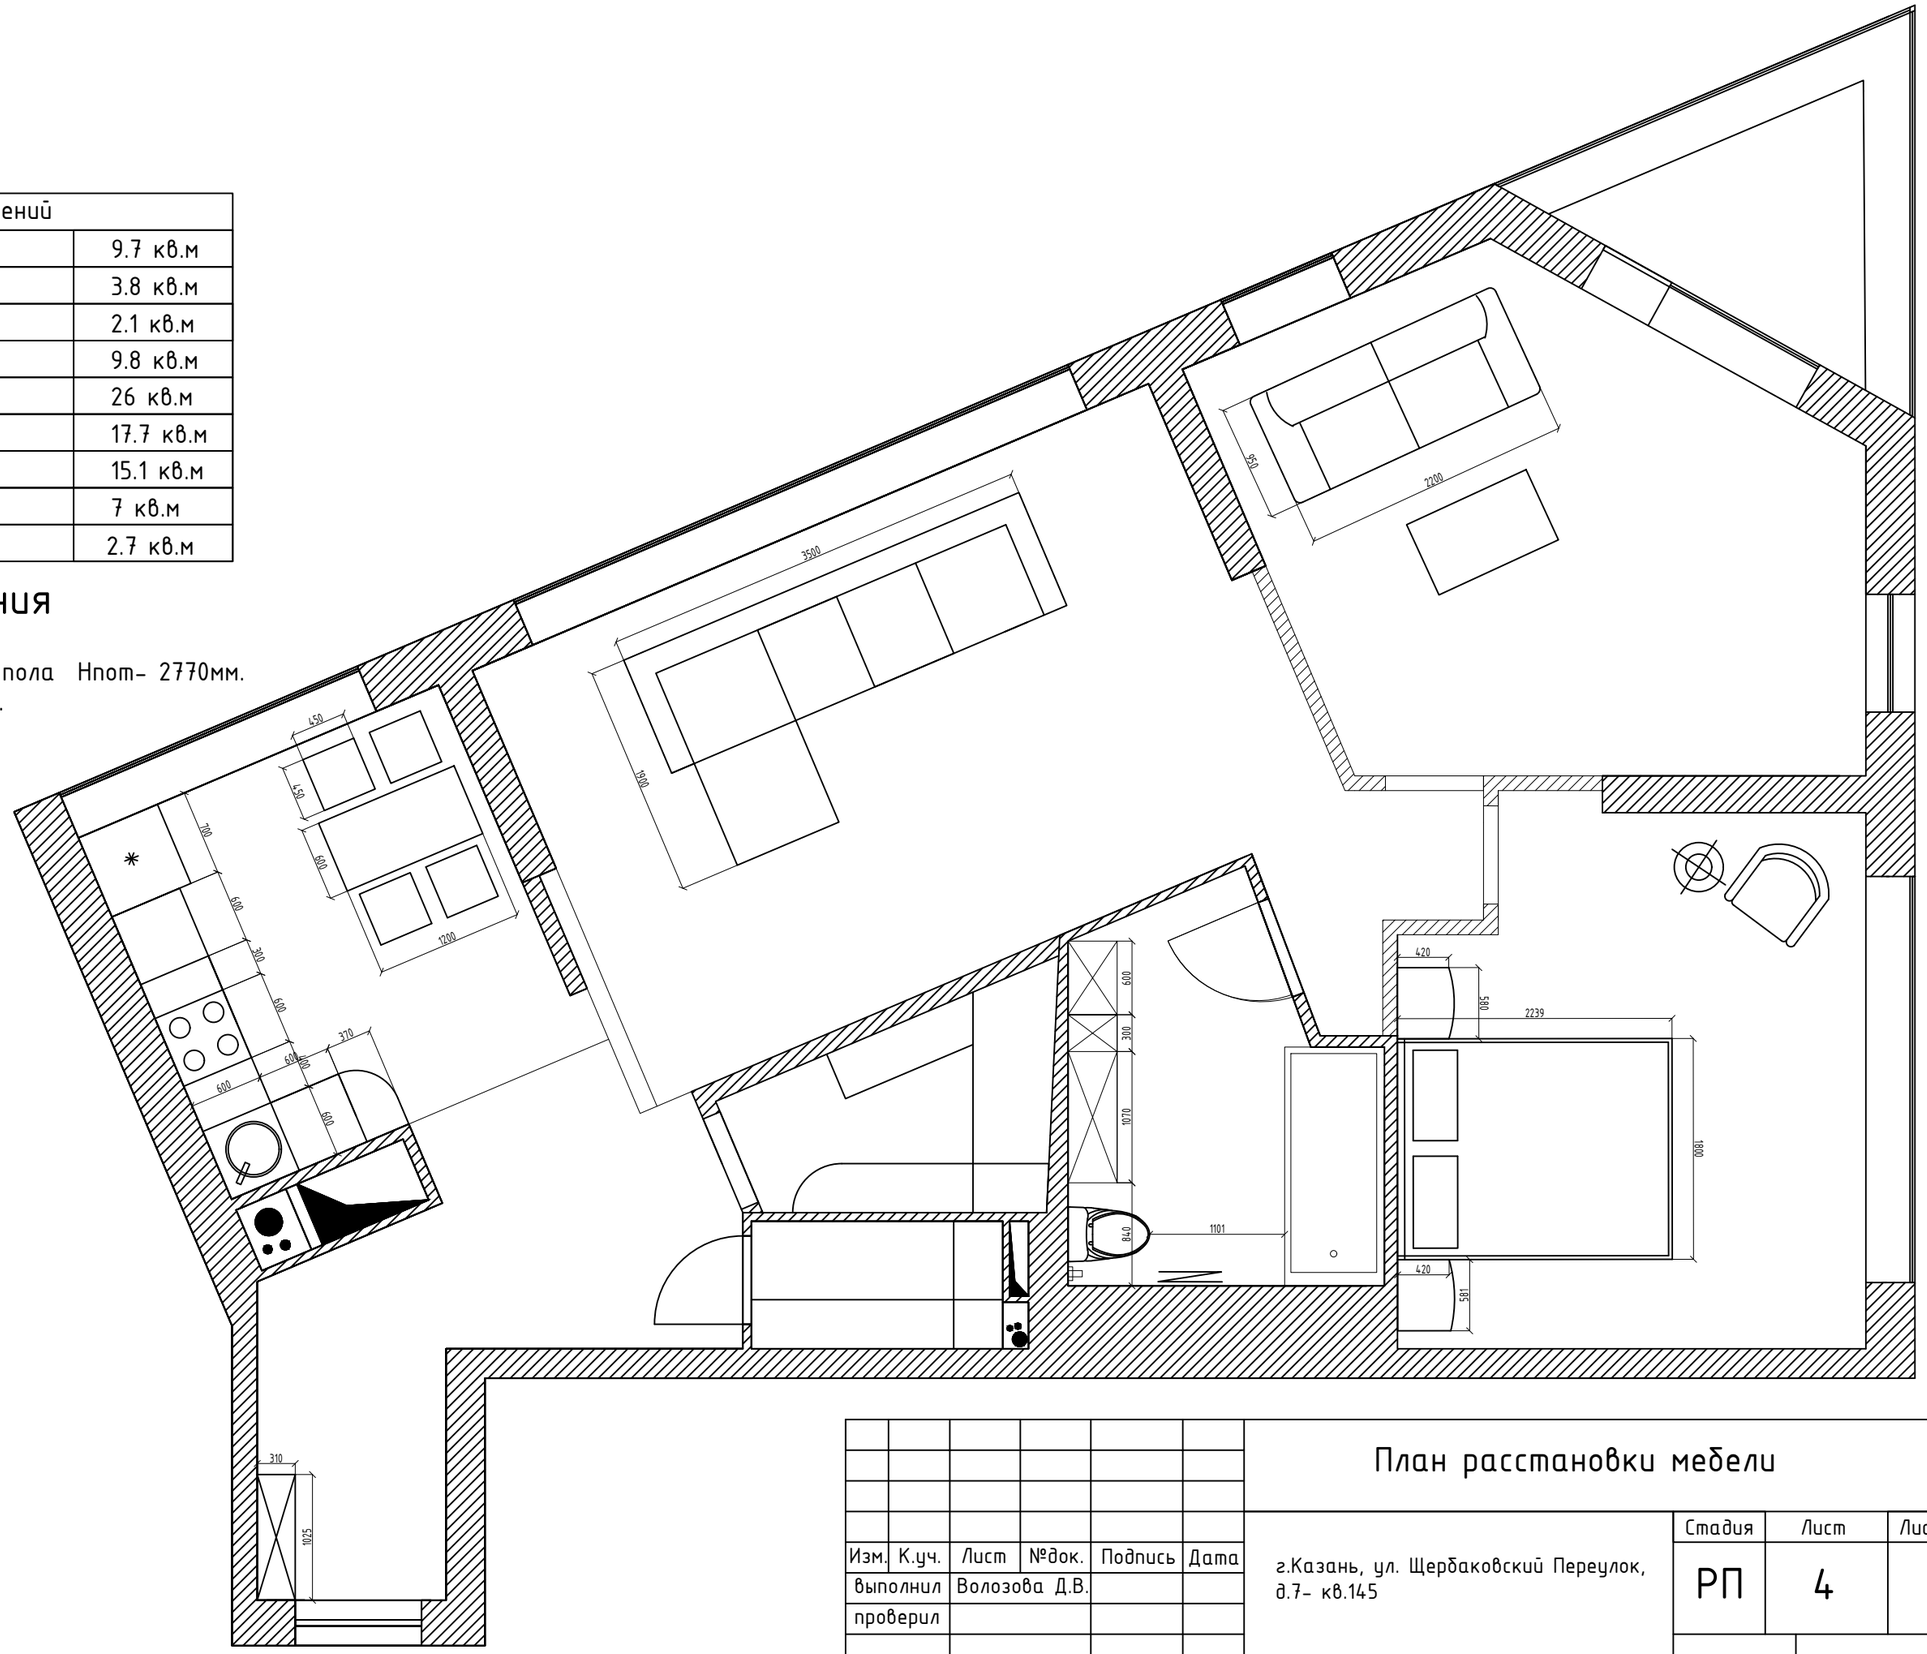

Изм.	К.уч.	Лист	№док.	Подпись	Дата
выполнил		Волозова Д.В.			
проверил					

План расстановки мебели

г.Казань, ул. Щербаковский Переулок, д.7- кв.145

Стадия	Лист	Листов
РП	4	

Тел.: +79520323741

Экспликация помещений	
1.Прихожая	9.7 кв.м
2.Гардеробная	3.8 кв.м
3.Кладовка	2.1 кв.м
4.Кухня	9.8 кв.м
5.Гостиная	26 кв.м
6.Гостевая комната	17.7 кв.м
7.Спальня	15.1 кв.м
8.С/У	7 кв.м
9.Балкон	2.7 кв.м

Условные обозначения

Общая площадь S- 93 кв.м.
Высота потолка от чернового пола Нпот- 2770мм.
Высота дв.проемов Ндв.-2100мм.

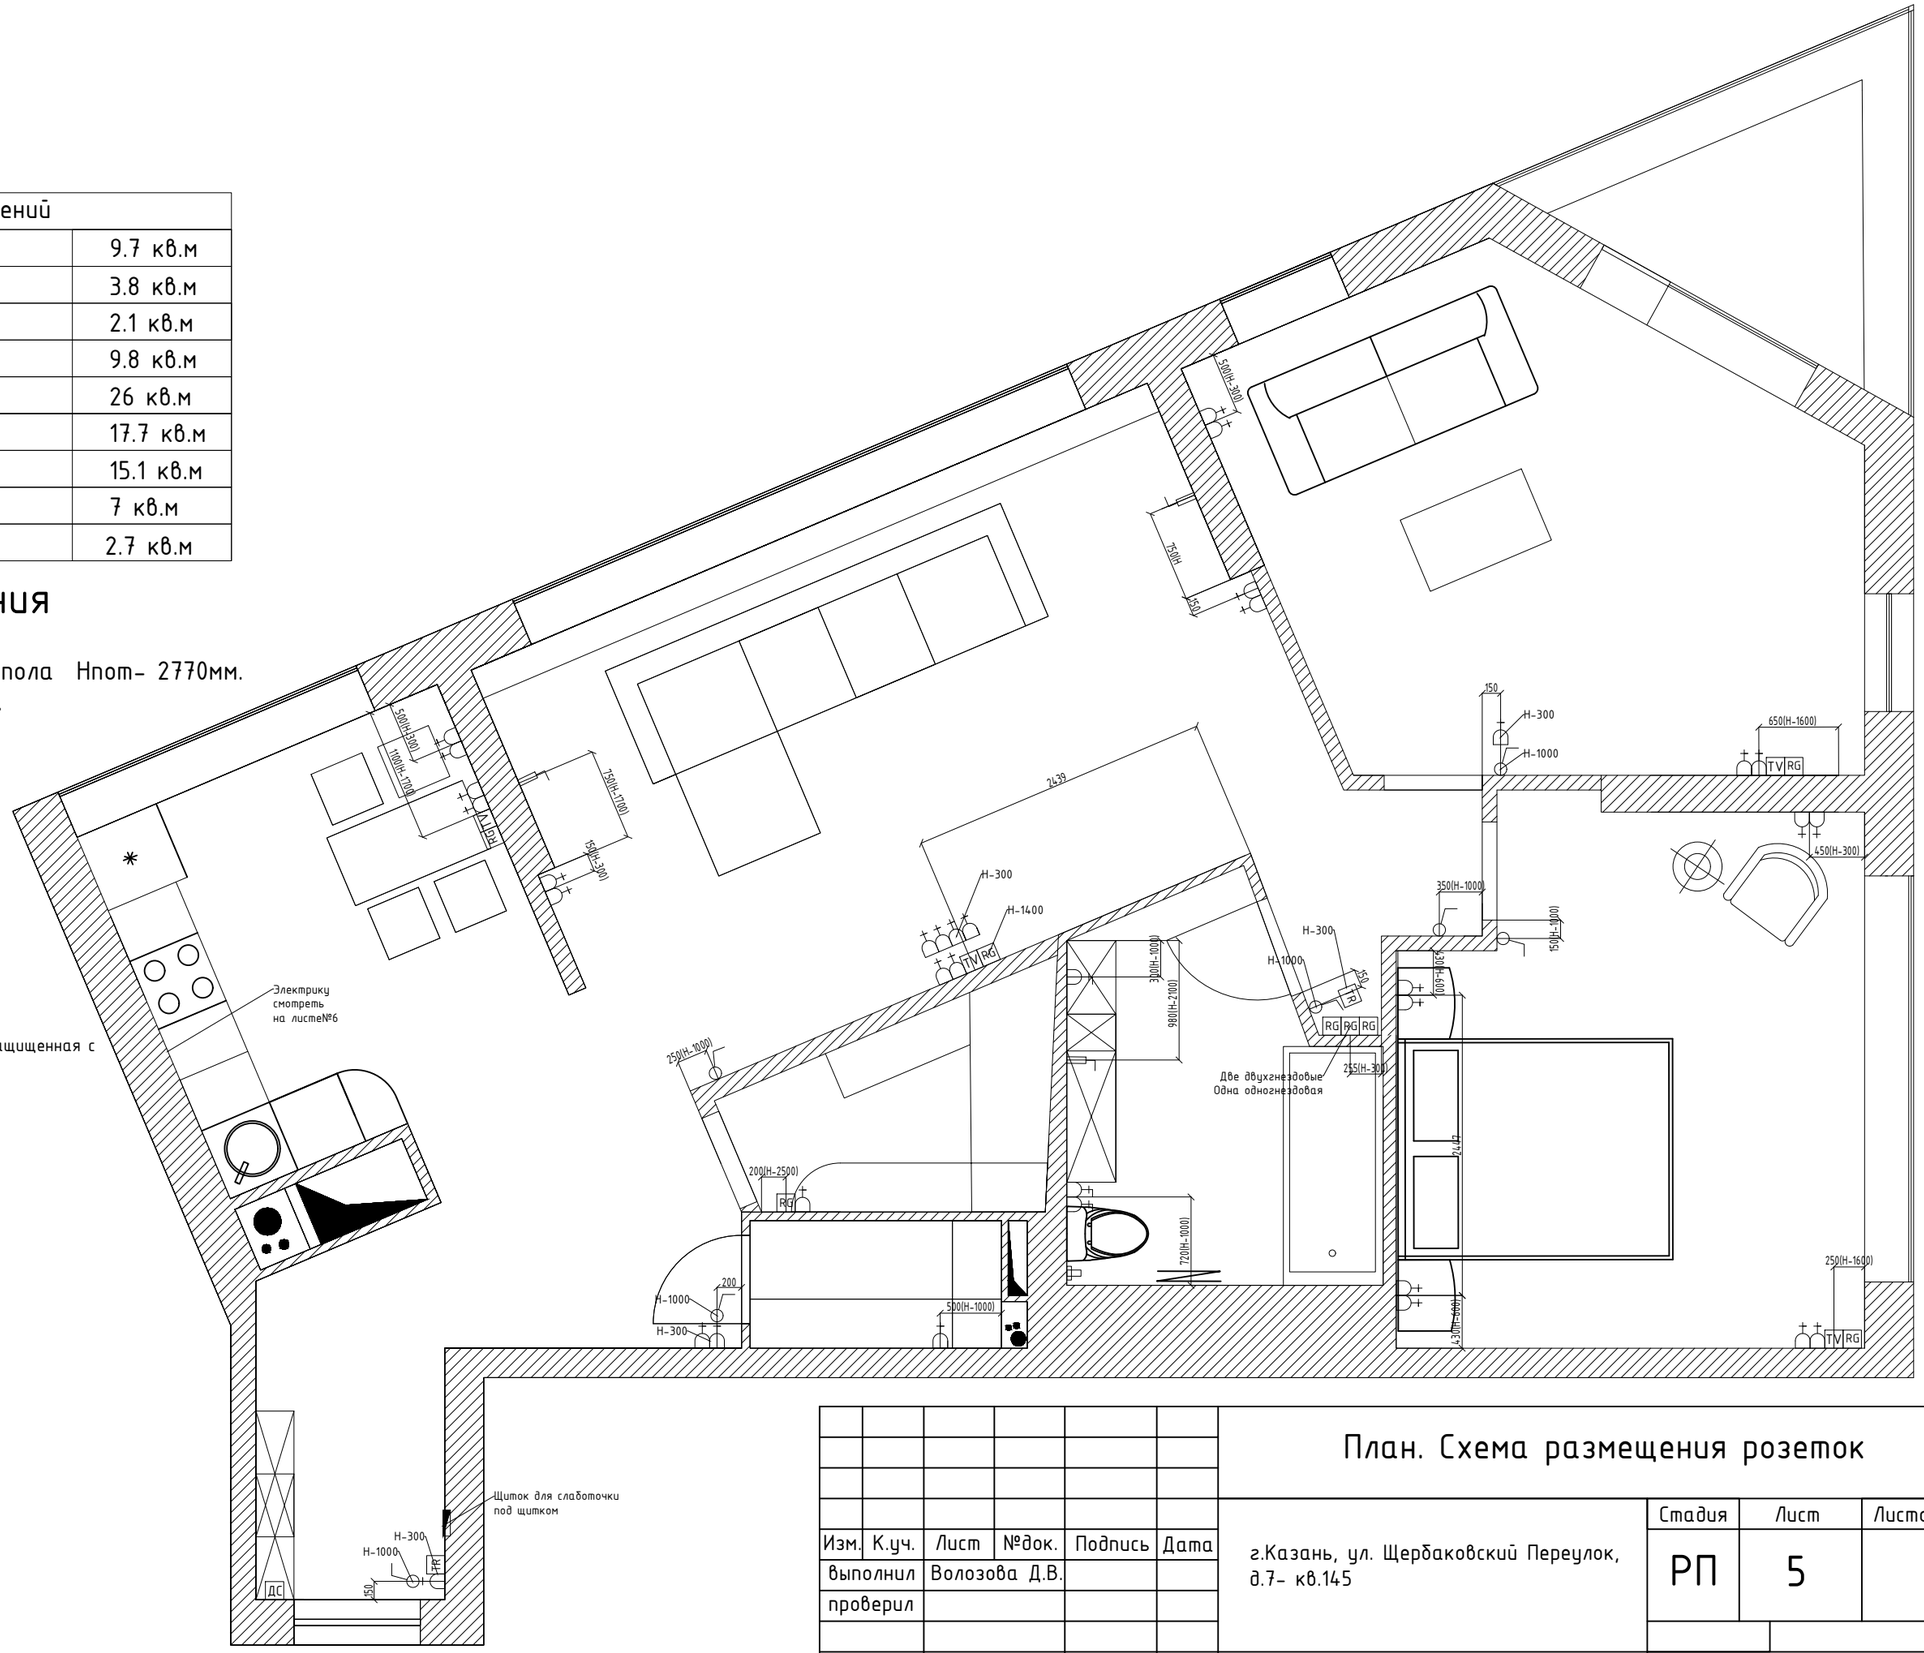

Штепсельная розетка с заземляющим эффектом

Штепсельная розетка брызгозащищенная с заземляющим контактом

Выключатель

Вывод эл.провода

TV Вывод телевизионной антенны

RG Вывод интернет-интерфейс

TR Терморегулятор

ДС Домофон

Щиток распределительный

Изм.	К.уч.	Лист	№док.	Подпись	Дата
выполнил		Волозова Д.В.			
проверил					

План. Схема размещения розеток

г.Казань, ул. Щербаковский Переулок, д.7- кв.145

Стадия	Лист	Листов
РП	5	

Тел.: +79520323741

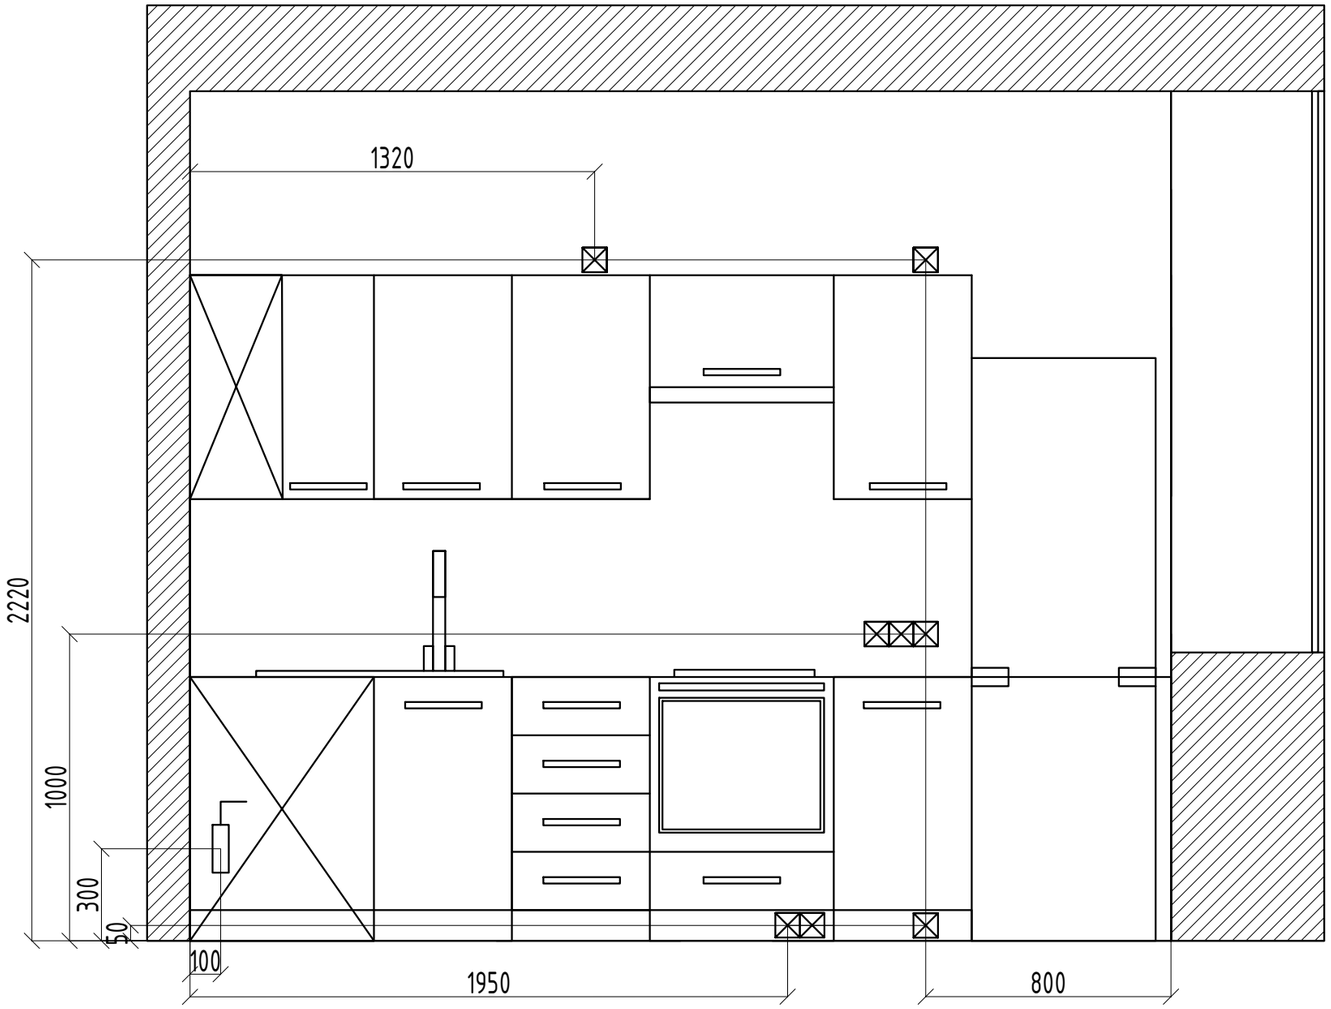

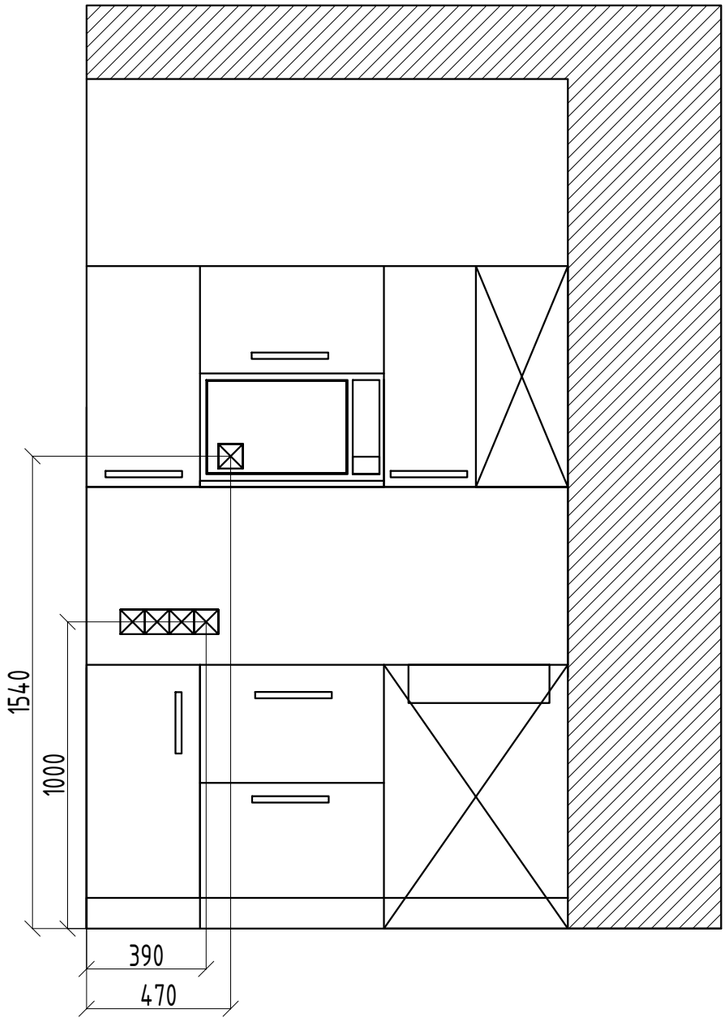

						Размещение электрооборудования на кухне		
Изм.	К.уч.	Лист	№док.	Подпись	Дата	г.Казань, ул. Щербаковский Переулок, д.7- кв.145	Стадия	Лист	Листов
выполнил		Волозова Д.В.					РП	6	
проверил									
							Тел.: +79520323741		

Экспликация помещений	
1.Прихожая	9.7 кв.м
2.Гардеробная	3.8 кв.м
3.Кладовка	2.1 кв.м
4.Кухня	9.8 кв.м
5.Гостиная	26 кв.м
6.Гостевая комната	17.7 кв.м
7.Спальня	15.1 кв.м
8.С/У	7 кв.м
9.Балкон	2.7 кв.м

Условные обозначения

Общая площадь S- 93 кв.м.
Высота потолка от чернового пола Hпот- 2770мм.
Высота дв.проемов Hдв.-2100мм.

Теплый пол

TR Терморегулятор

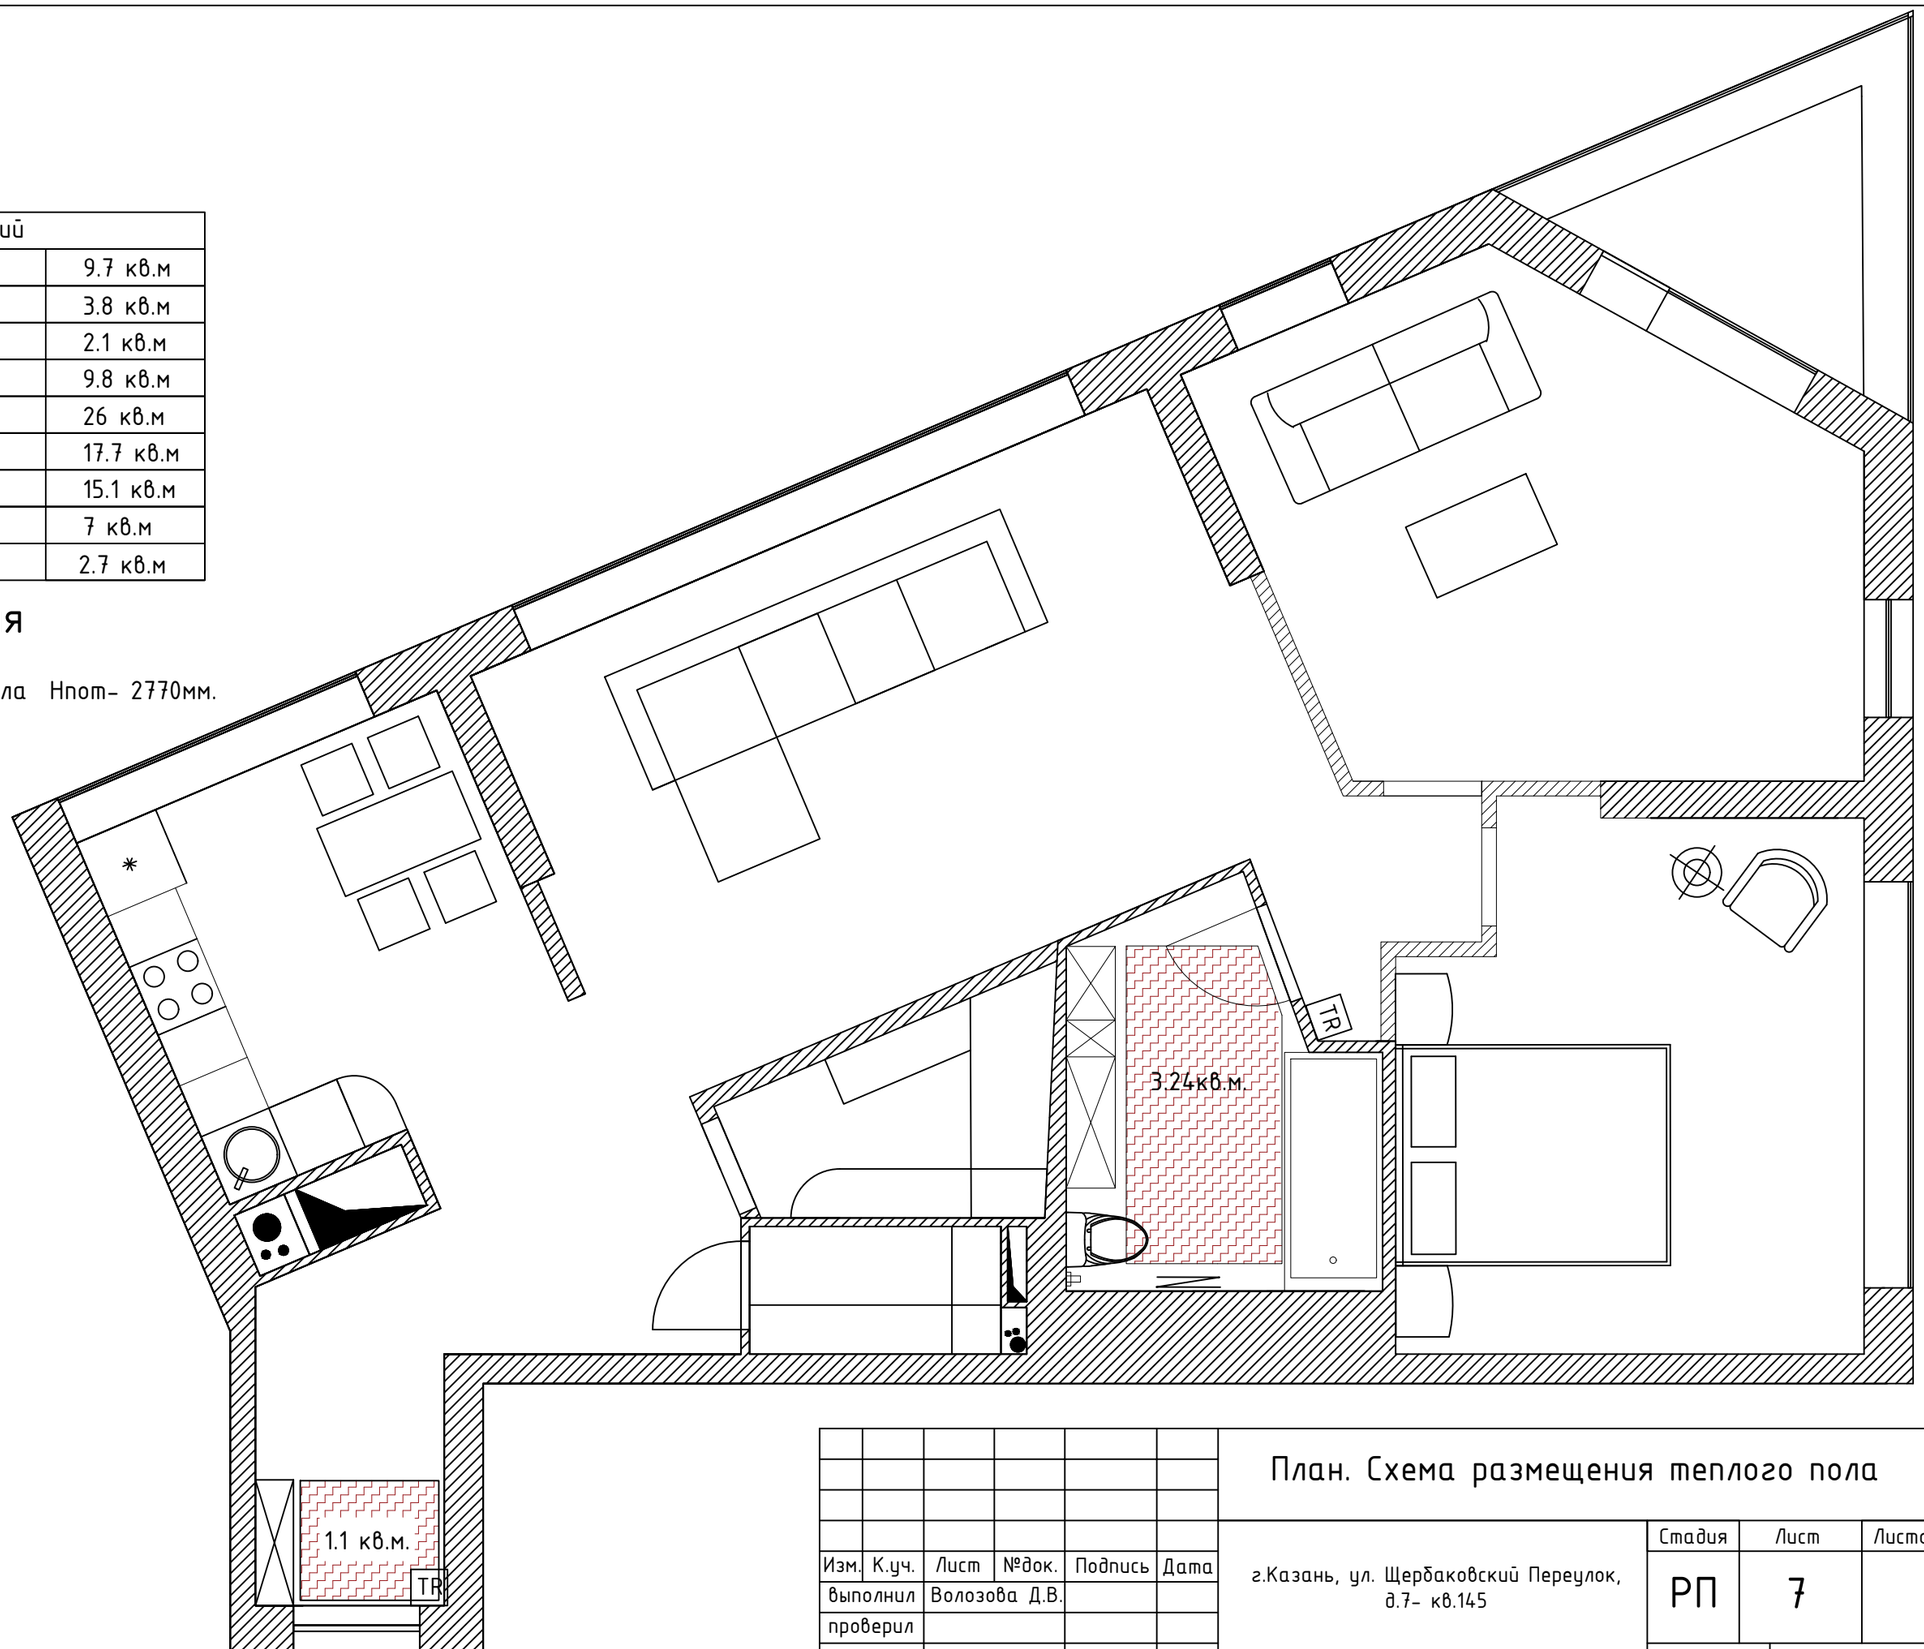

Изм.	К.уч.	Лист	№док.	Подпись	Дата
выполнил		Волозова Д.В.			
проверил					

План. Схема размещения теплого пола

г.Казань, ул. Щербаковский Переулок, д.7- кв.145

Стадия	Лист	Листов
РП	7	

Тел.: +79520323741

Экспликация помещений	
1.Прихожая	9.7 кв.м
2.Гардеробная	3.8 кв.м
3.Кладовка	2.1 кв.м
4.Кухня	9.8 кв.м
5.Гостиная	26 кв.м
6.Гостевая комната	17.7 кв.м
7.Спальня	15.1 кв.м
8.С/У	7 кв.м
9.Балкон	2.7 кв.м

Условные обозначения

Общая площадь S- 93 кв.м.
Высота потолка от чернового пола Hпот- 2770мм.
Высота дв.проемов Hдв.-2100мм.

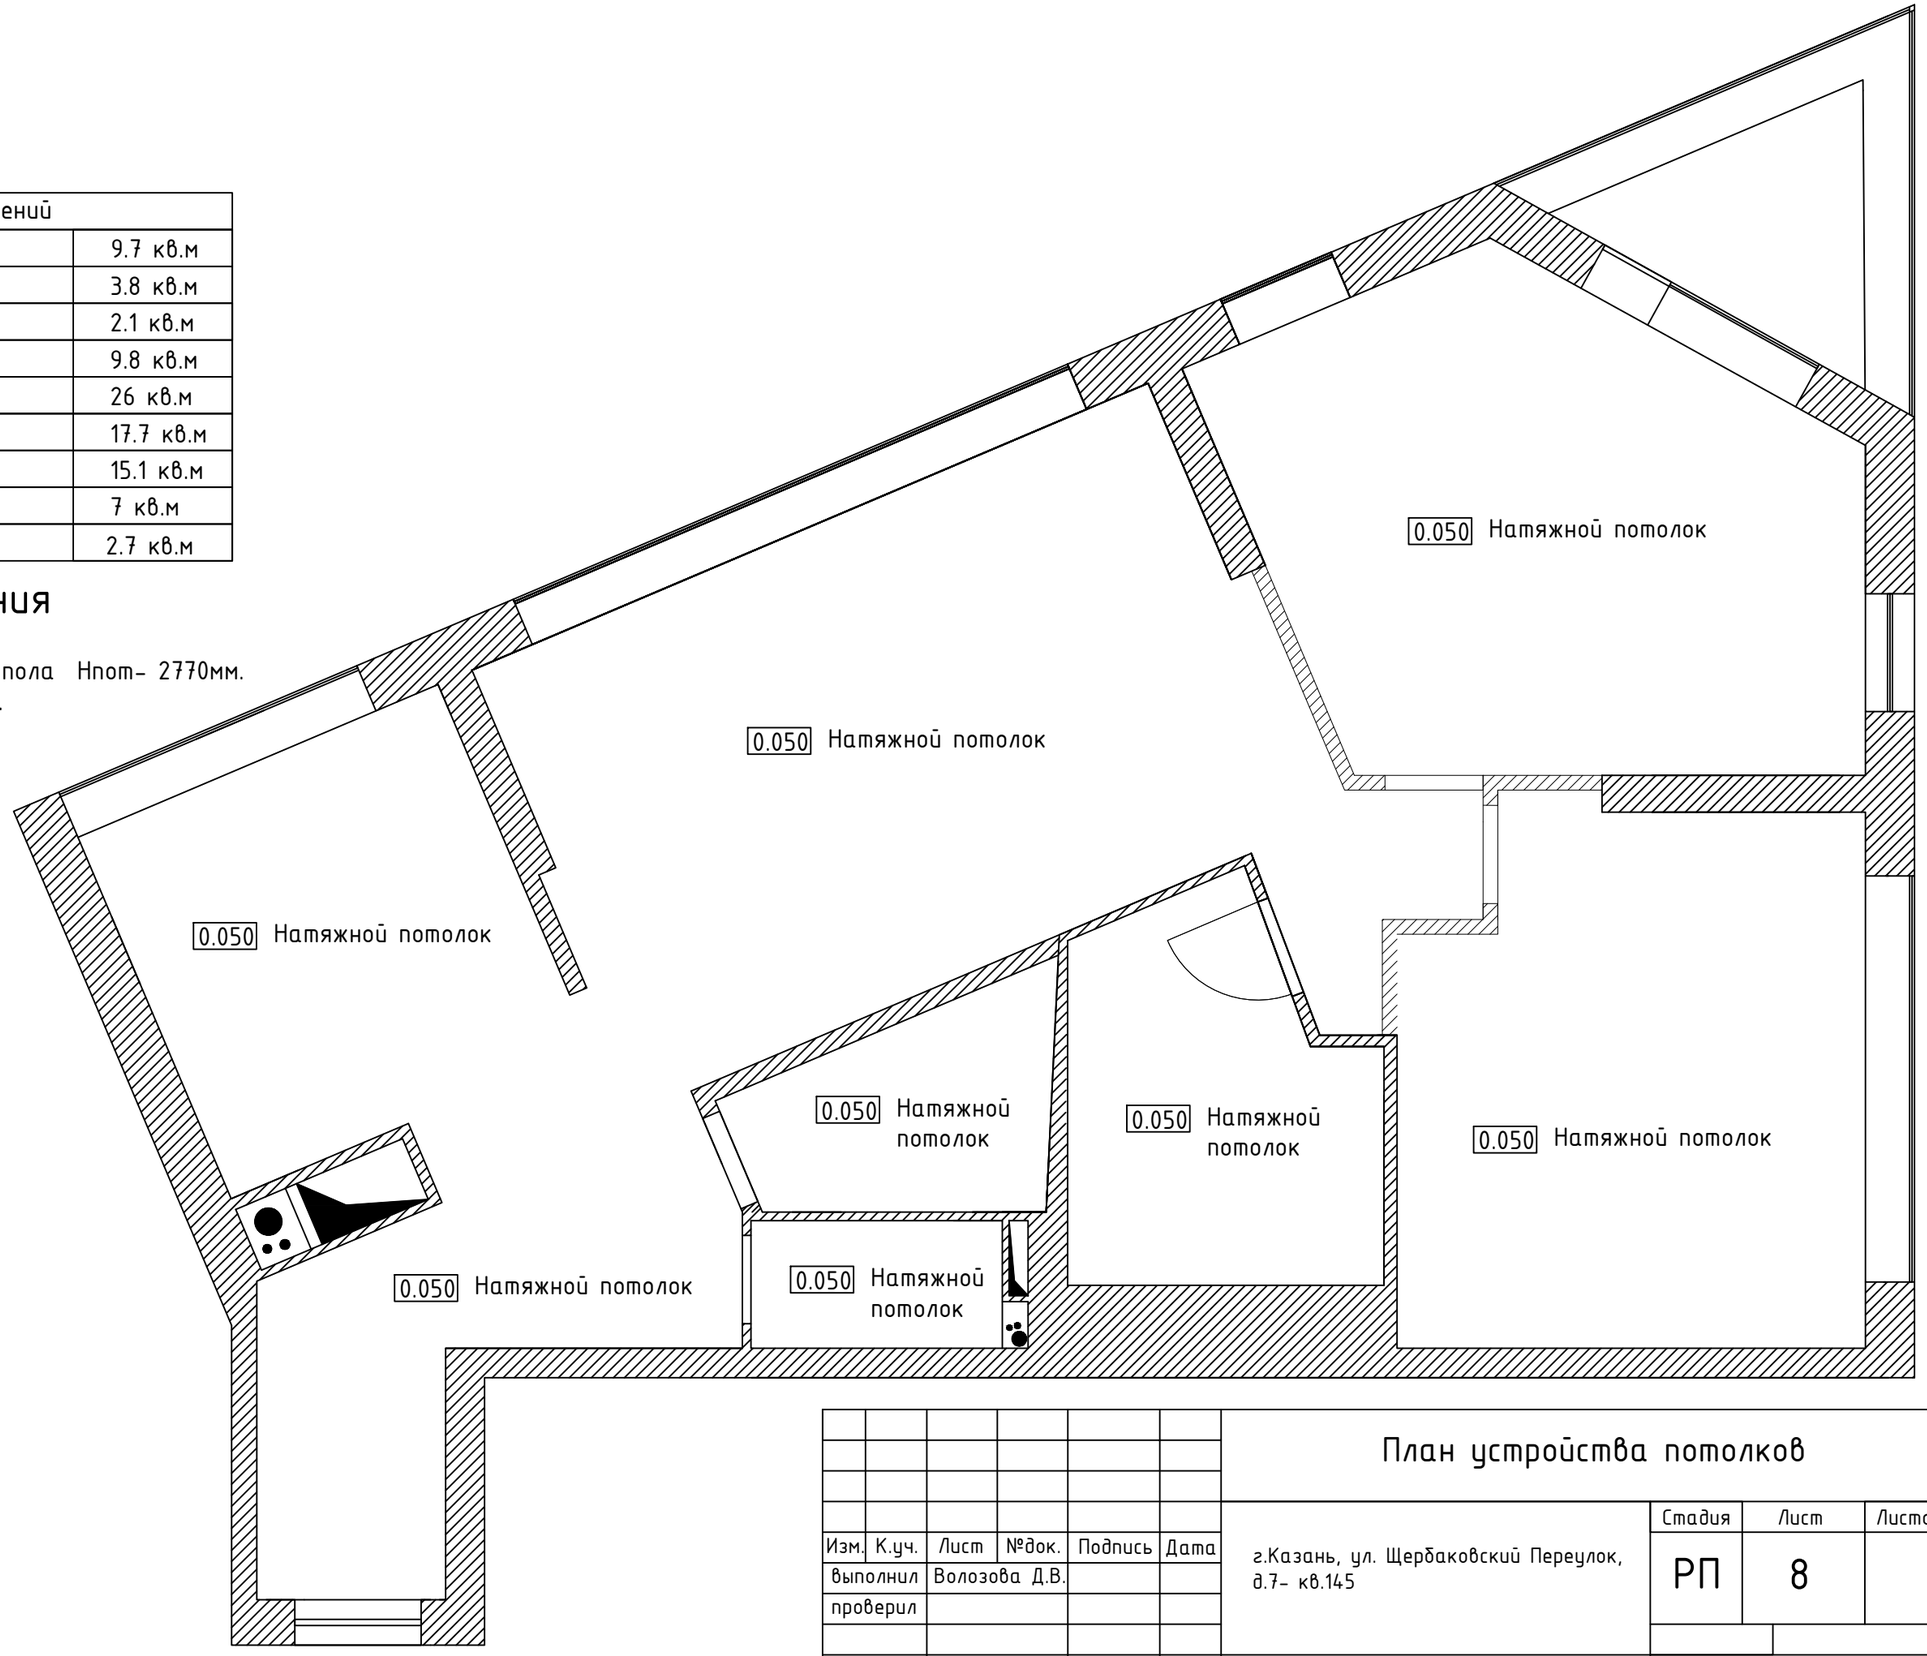

Изм.	К.уч.	Лист	№док.	Подпись	Дата
выполнил		Волозова Д.В.			
проверил					

План устройства потолков

г.Казань, ул. Щербаковский Переулок, д.7- кв.145

Стадия	Лист	Листов
РП	8	

Тел.: +79520323741

Экспликация помещений	
1.Прихожая	9.7 кв.м
2.Гардеробная	3.8 кв.м
3.Кладовка	2.1 кв.м
4.Кухня	9.8 кв.м
5.Гостиная	26 кв.м
6.Гостевая комната	17.7 кв.м
7.Спальня	15.1 кв.м
8.С/У	7 кв.м
9.Балкон	2.7 кв.м

Условные обозначения

Общая площадь S- 93 кв.м.
Высота потолка от чернового пола Hпот- 2770мм.
Высота дв.проемов Hдв.-2100мм.

Одноклавишный выключатель

Двухклавишный выключатель

Трехклавишный выключатель

Встроенный точечный светильник

Потолочный светильник (люстра, плафон)

Настенный светильник(бра)

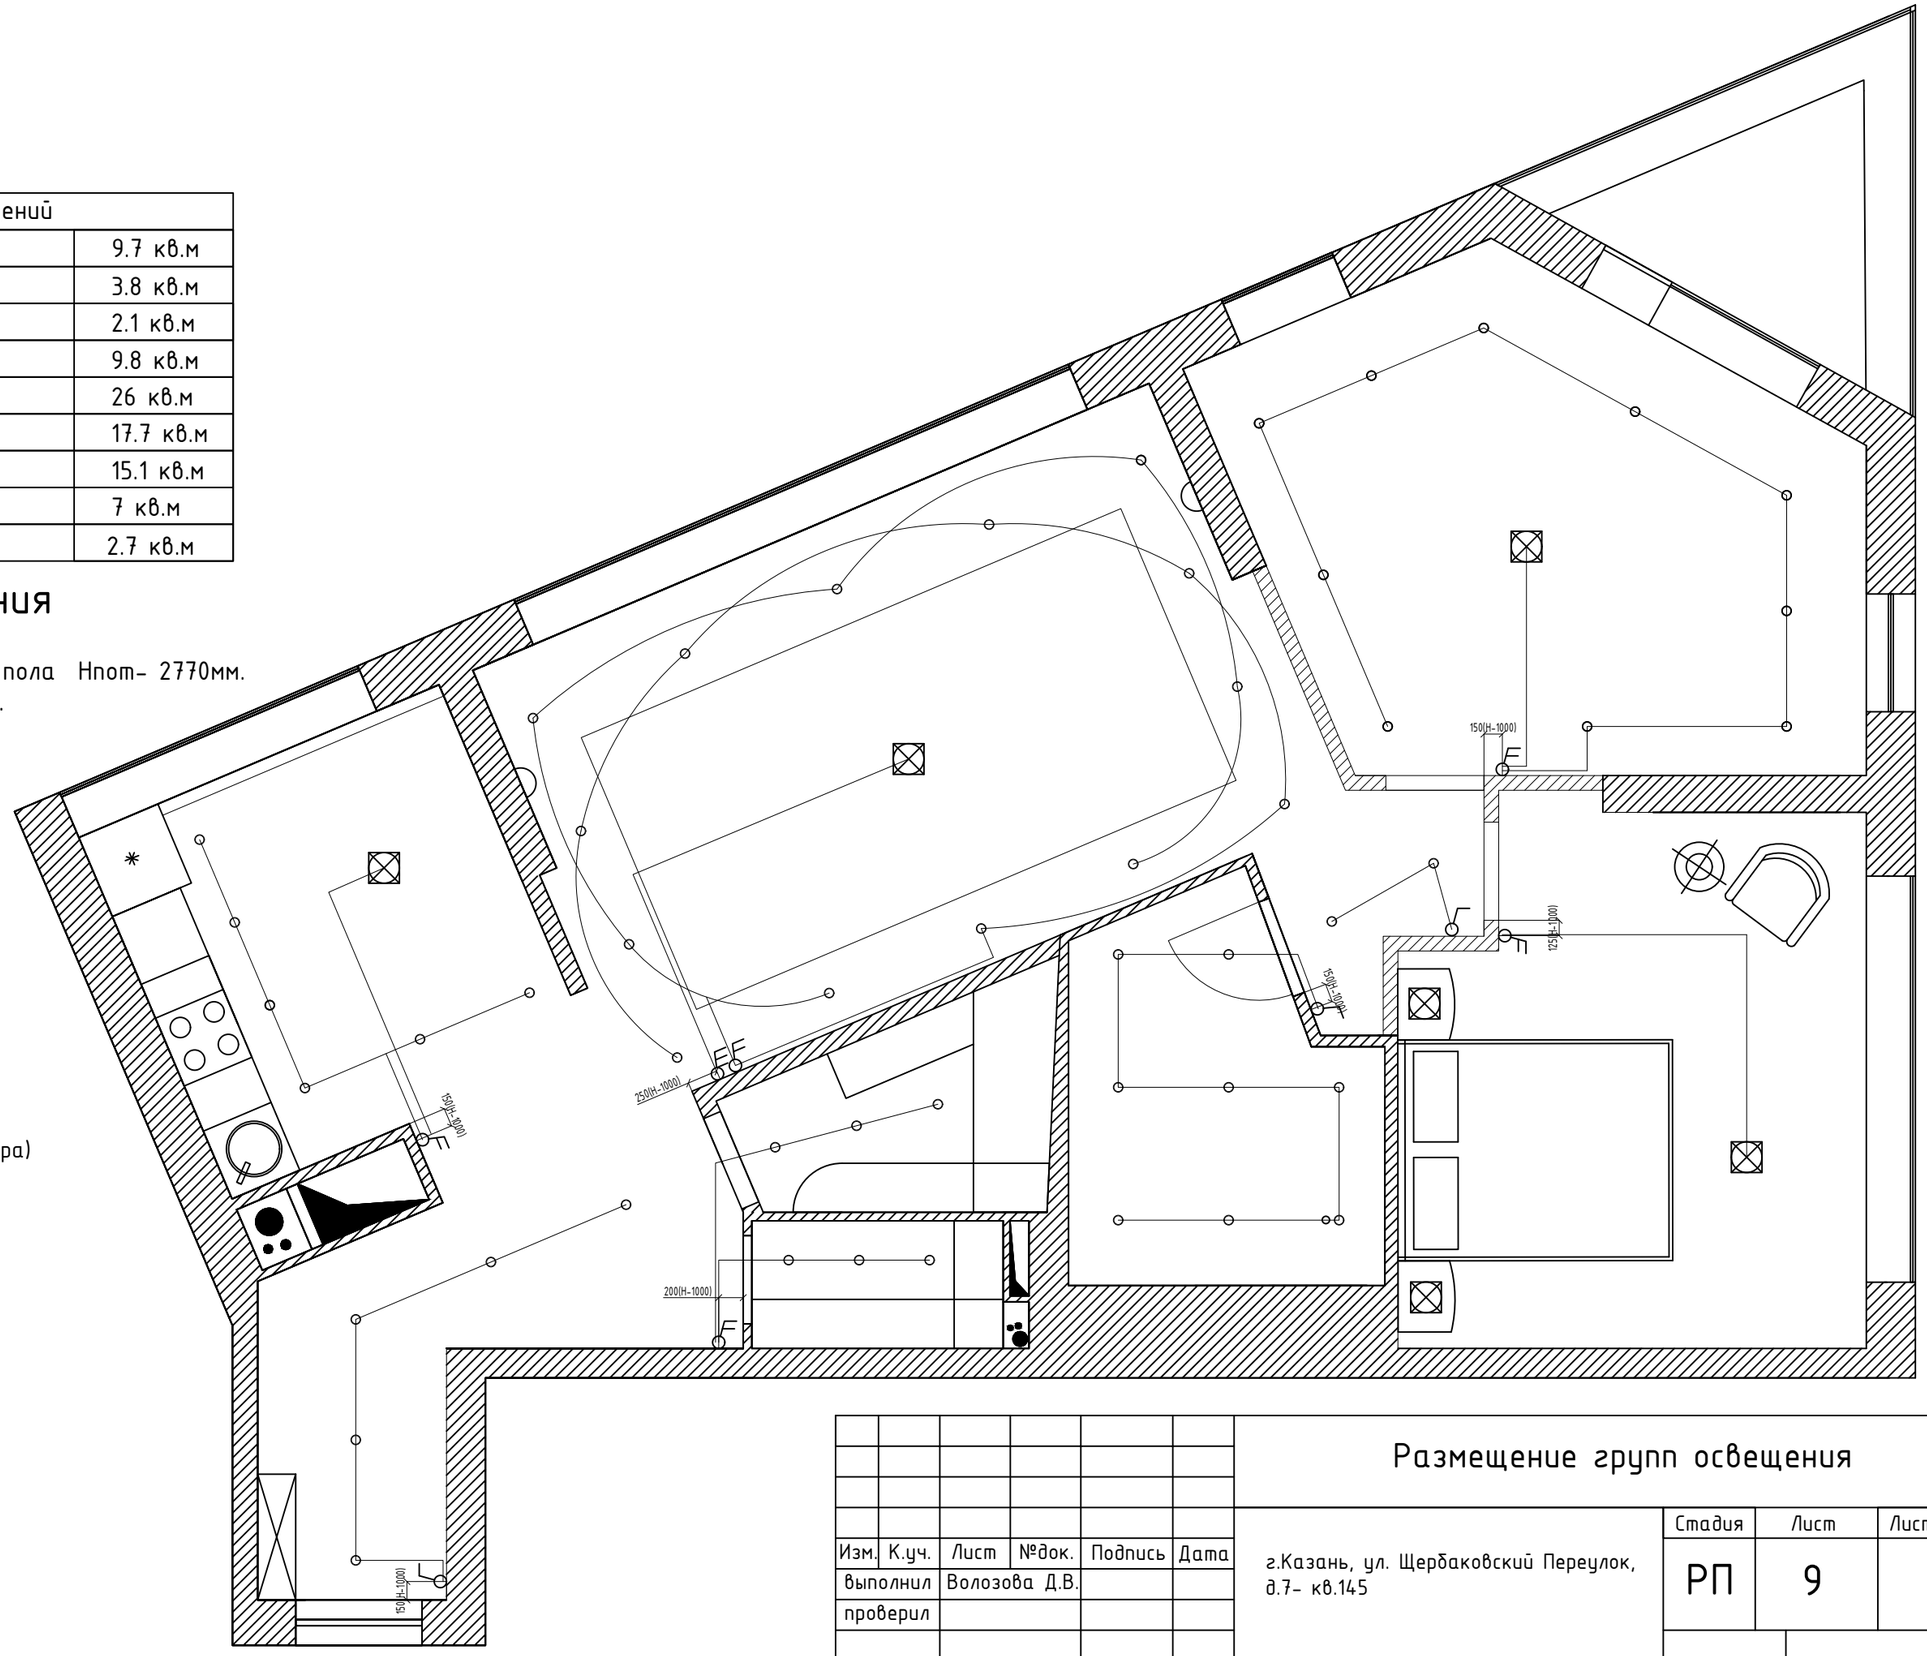

Изм.	К.уч.	Лист	№док.	Подпись	Дата
выполнил		Волозова Д.В.			
проверил					

Размещение групп освещения

г.Казань, ул. Щербаковский Переулок, д.7- кв.145

Стадия	Лист	Листов
РП	9	

Тел.: +79520323741

Экспликация помещений	
1.Прихожая	9.7 кв.м
2.Гардеробная	3.8 кв.м
3.Кладовка	2.1 кв.м
4.Кухня	9.8 кв.м
5.Гостиная	26 кв.м
6.Гостевая комната	17.7 кв.м
7.Спальня	15.1 кв.м
8.С/У	7 кв.м
9.Балкон	2.7 кв.м

Условные обозначения

Общая площадь S- 93 кв.м.
Высота потолка от чернового пола Hпот- 2770мм.
Высота дв.проемов Hдв.-2100мм.

Одноклавишный выключатель

Двухклавишный выключатель

Трехклавишный выключатель

Встроенный точечный светильник

Потолочный светильник (люстра, плафон)

Настенный светильник(бра)

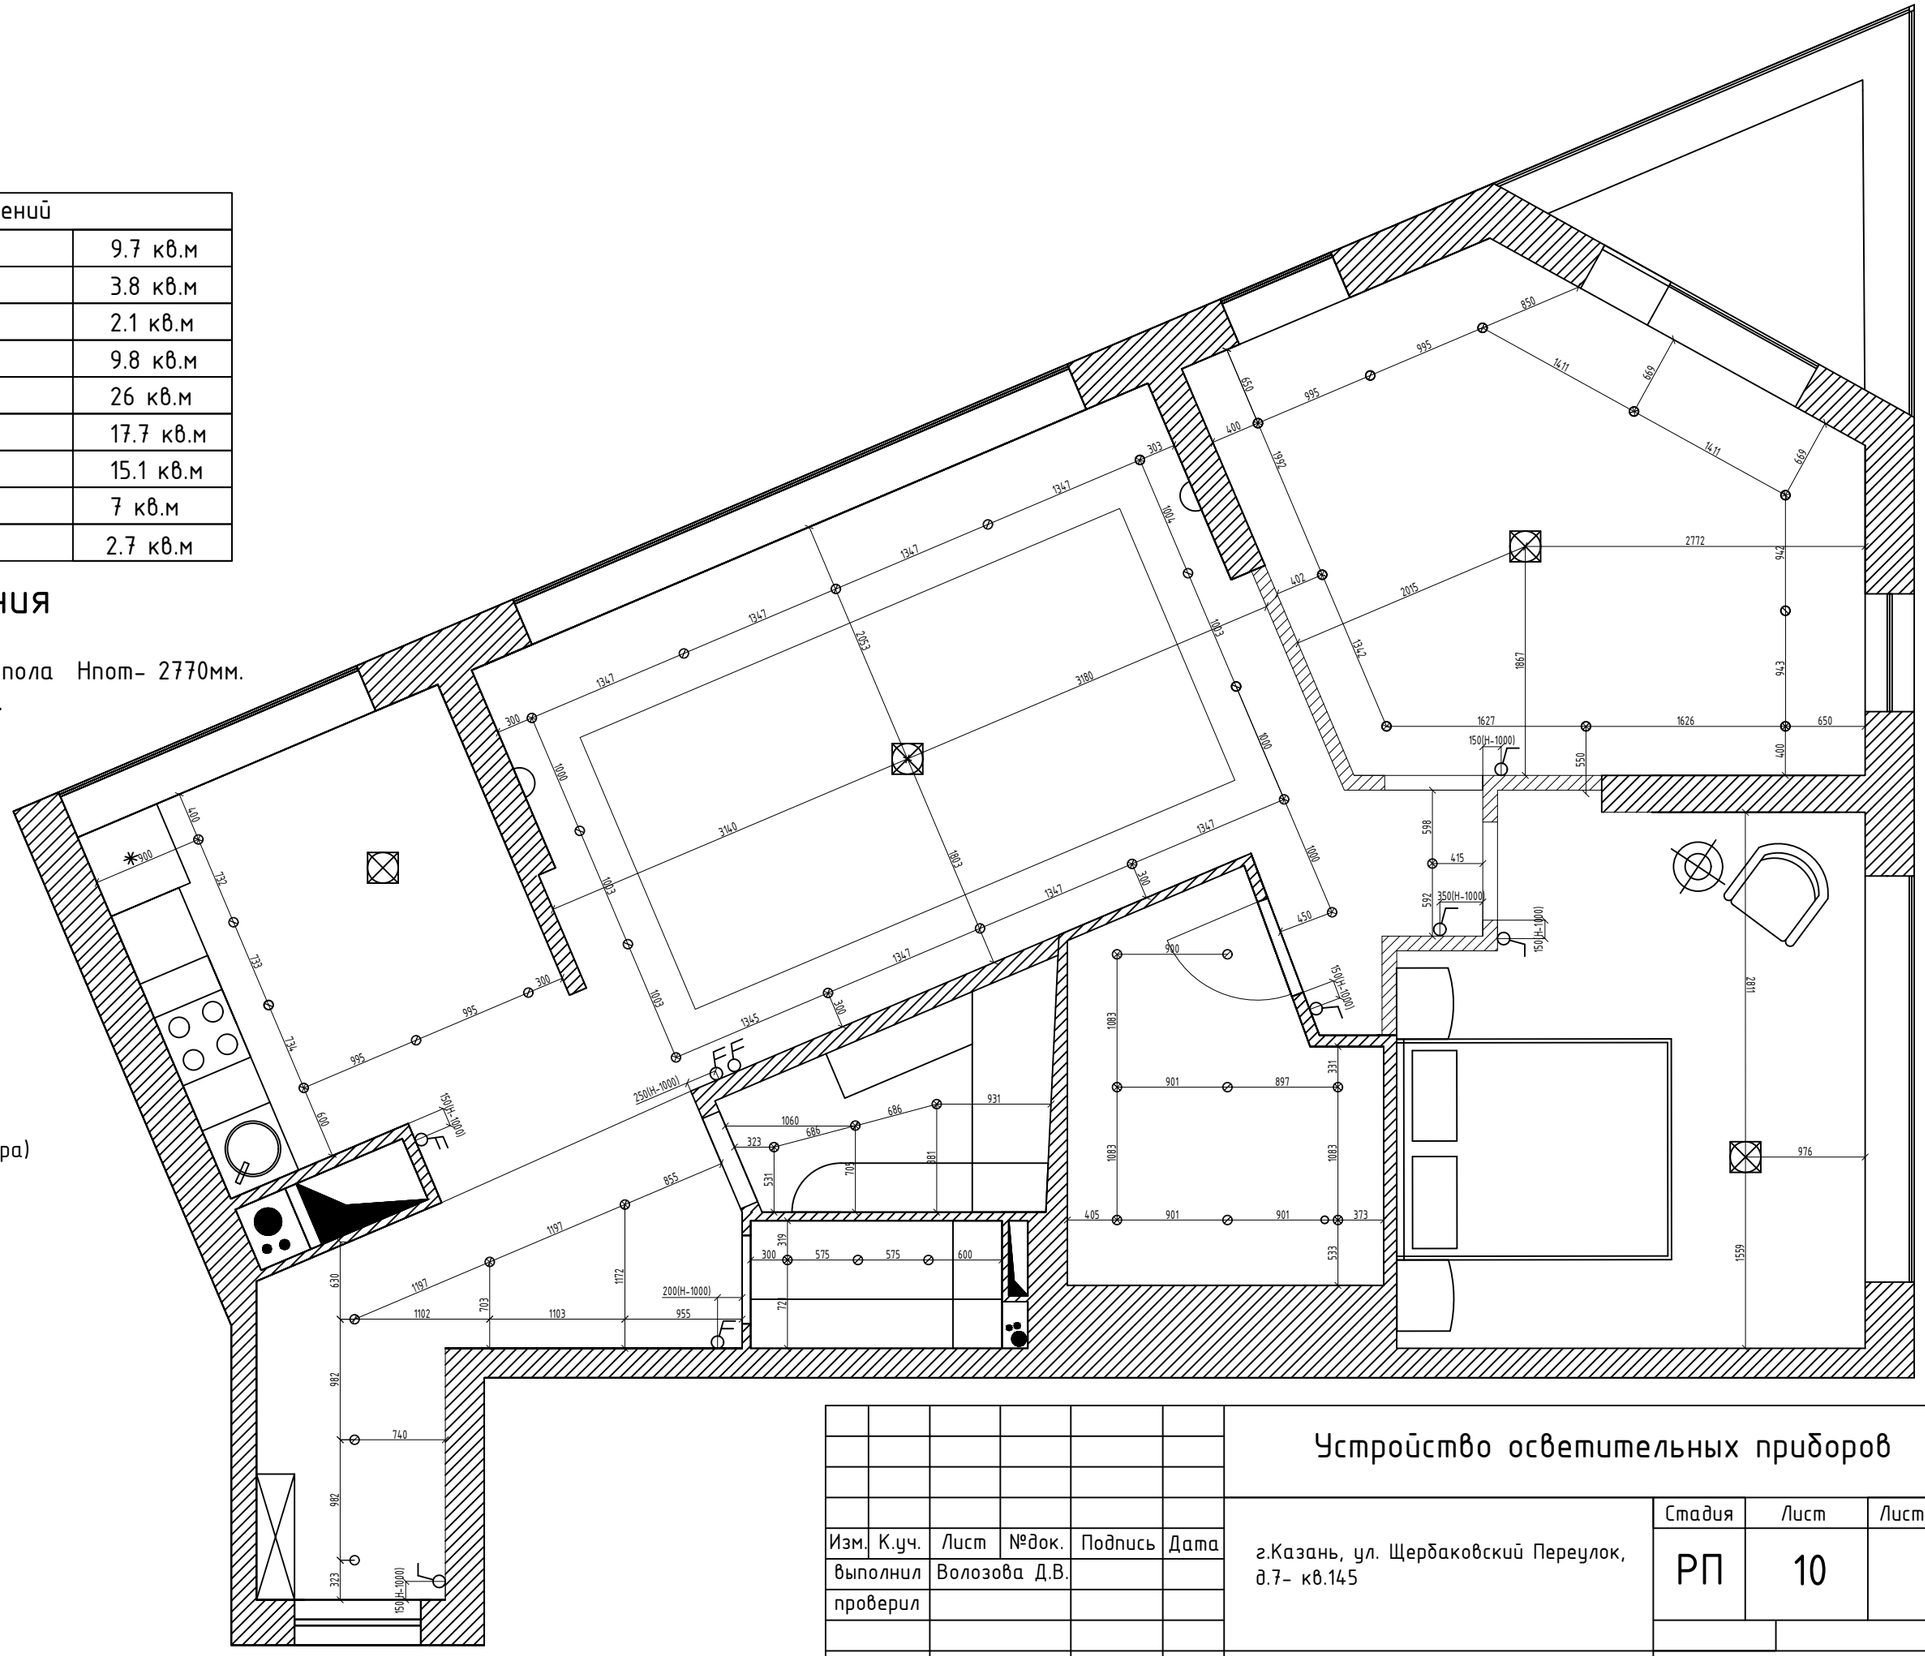

Изм.	К.уч.	Лист	№док.	Подпись	Дата
выполнил		Волозова Д.В.			
проверил					

Устройство осветительных приборов

г.Казань, ул. Щербаковский Переулок, д.7- кв.145

Стадия	Лист	Листов
РП	10	

Тел.: +79520323741

Экспликация помещений	
1.Прихожая	9.7 кв.м
2.Гардеробная	3.8 кв.м
3.Кладовка	2.1 кв.м
4.Кухня	9.8 кв.м
5.Гостиная	26 кв.м
6.Гостевая комната	17.7 кв.м
7.Спальня	15.1 кв.м
8.С/У	7 кв.м
9.Балкон	2.7 кв.м

Условные обозначения

Общая площадь S- 93 кв.м.
Высота потолка от чернового пола Нпот- 2770мм.
Высота дв.проемов Ндв.-2100мм.

-Линолеум. 86,6 кв.м.

-Плитка. 7,1 кв.м.

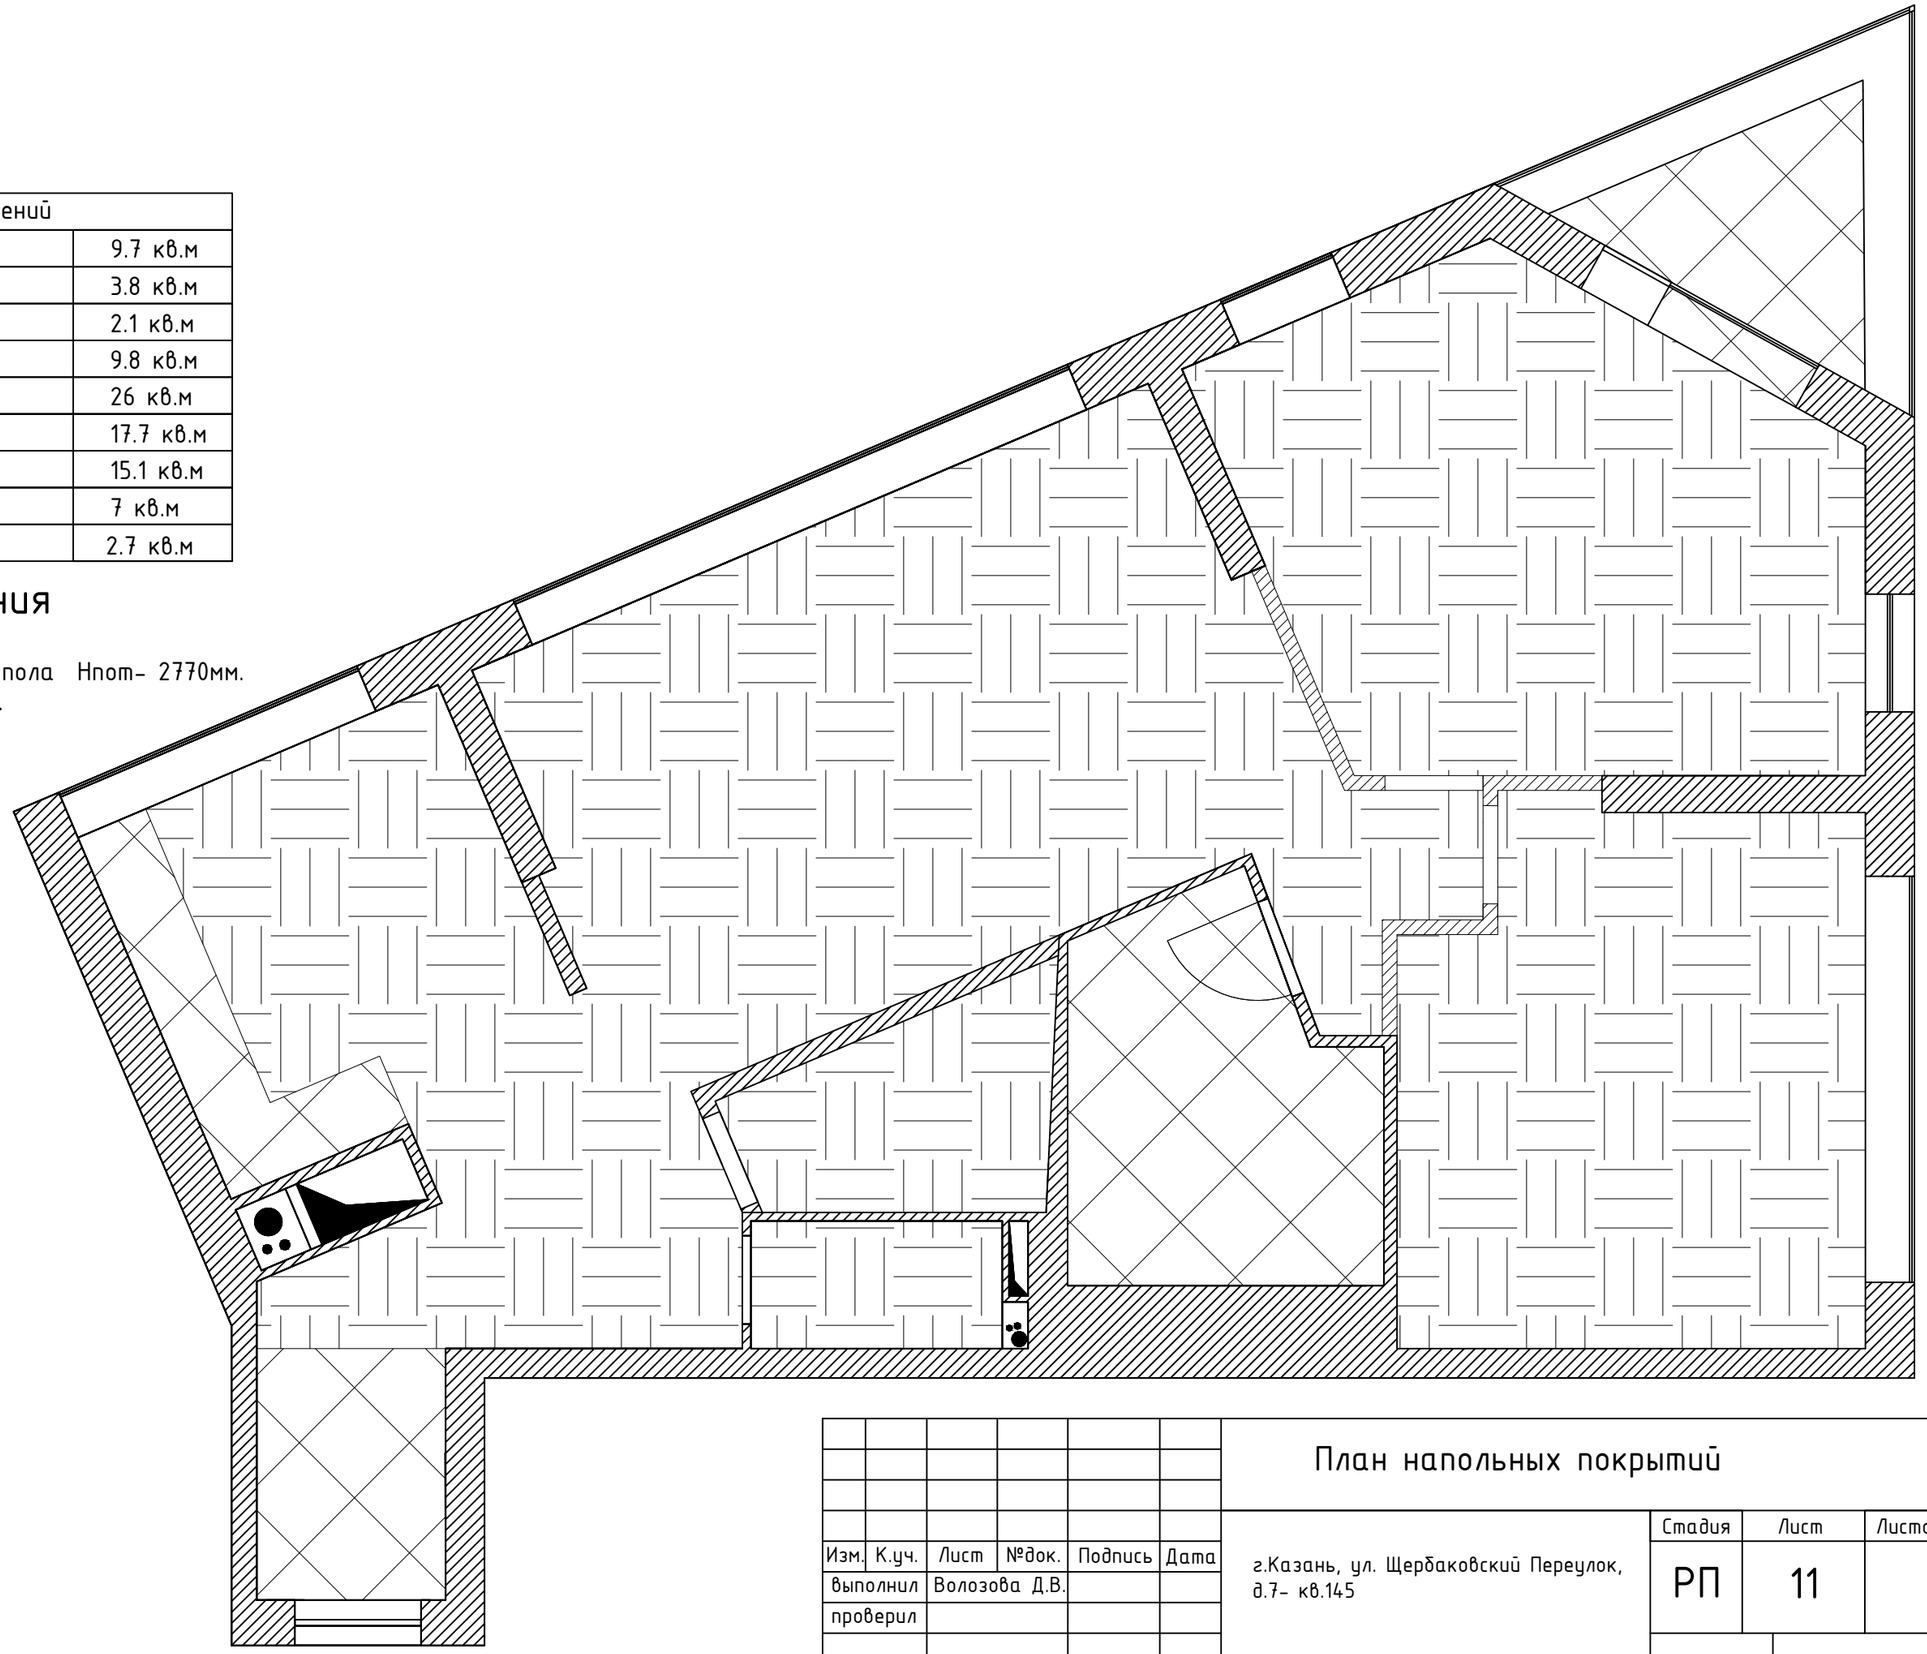

Изм.	К.уч.	Лист	№док.	Подпись	Дата
выполнил		Волозова Д.В.			
проверил					

План напольных покрытий

г.Казань, ул. Щербаковский Переулок, д.7- кв.145

Стадия	Лист	Листов
РП	11	

Тел.: +79520323741

А

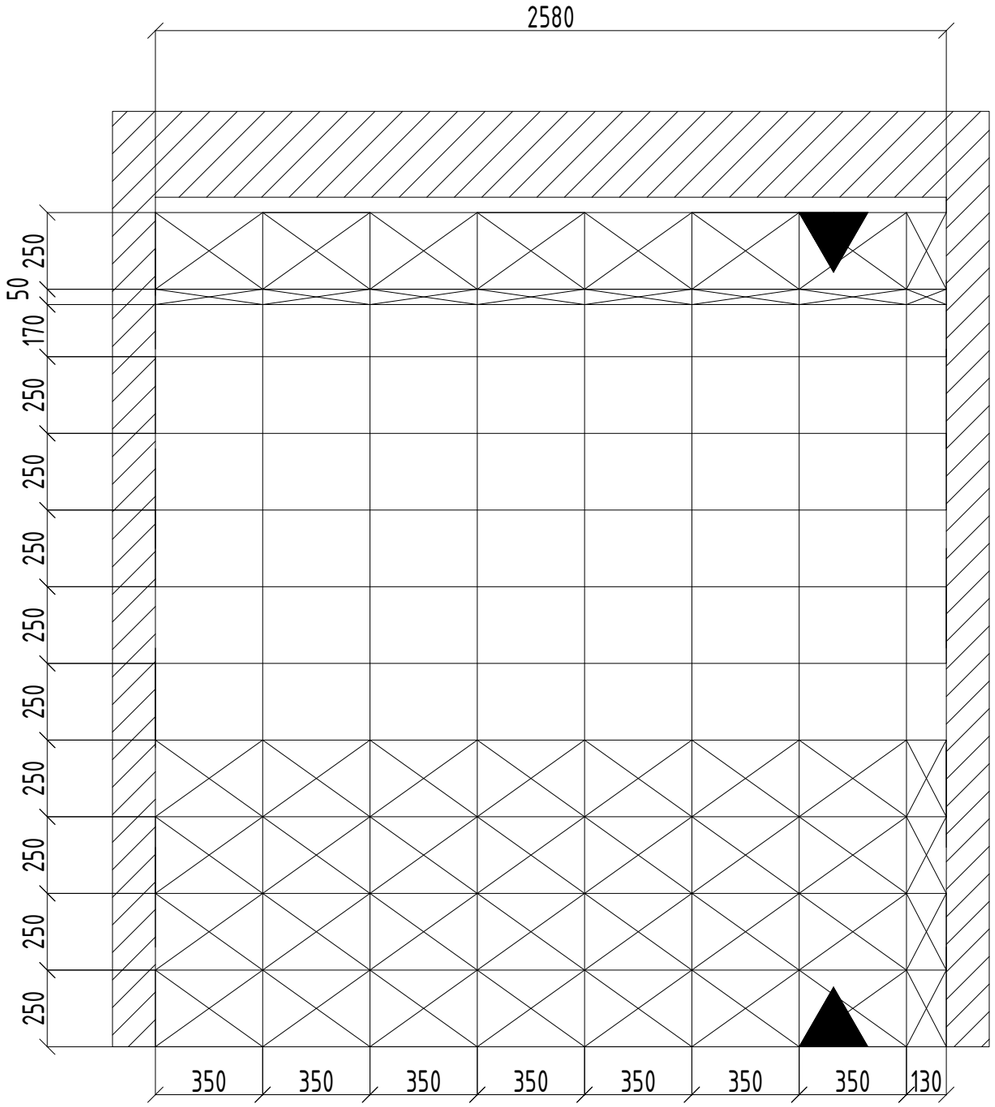

Б

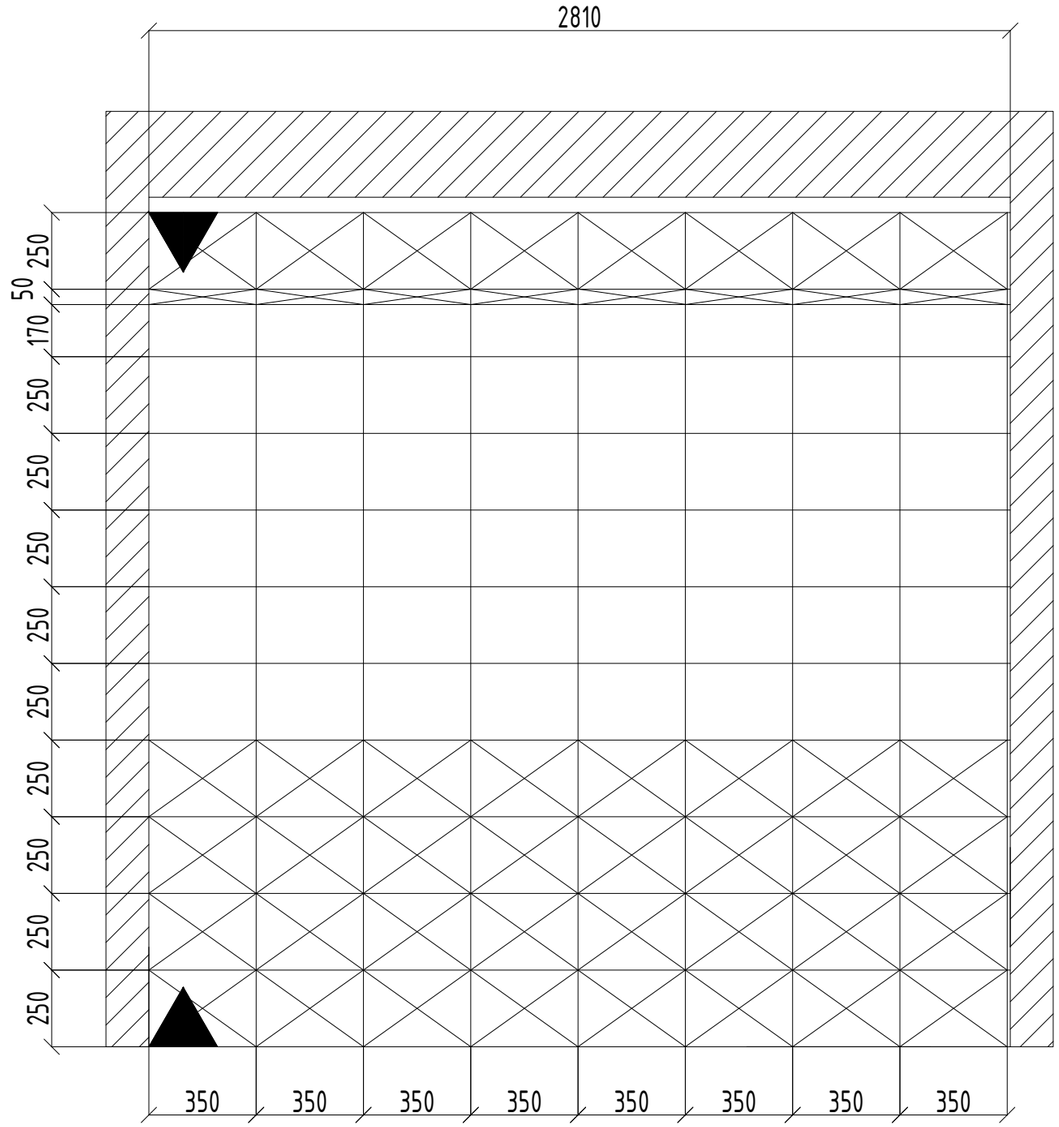

						Санузел. Развертка А,Б.		
Изм.	К.уч.	Лист	№док.	Подпись	Дата	г.Казань, ул. Щербаковский Переулок, д.7- кв.145	Стадия	Лист	Листов
выполнил		Волозова Д.В.					РП	12	
проверил									
							Тел.: +79520323741		

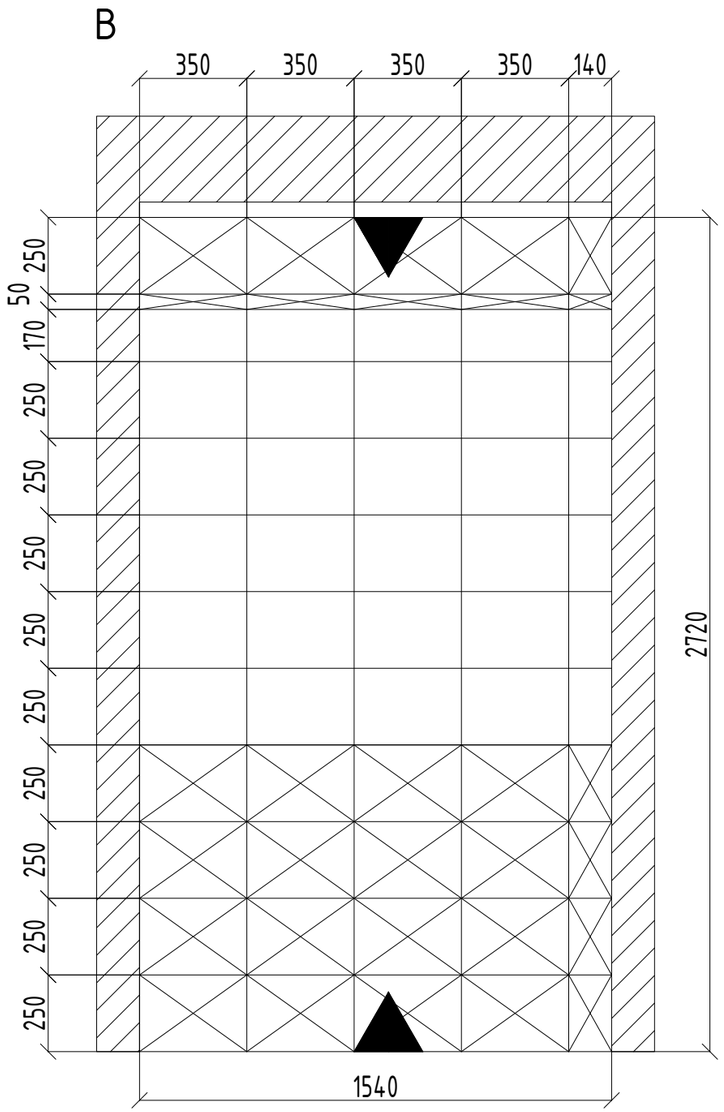

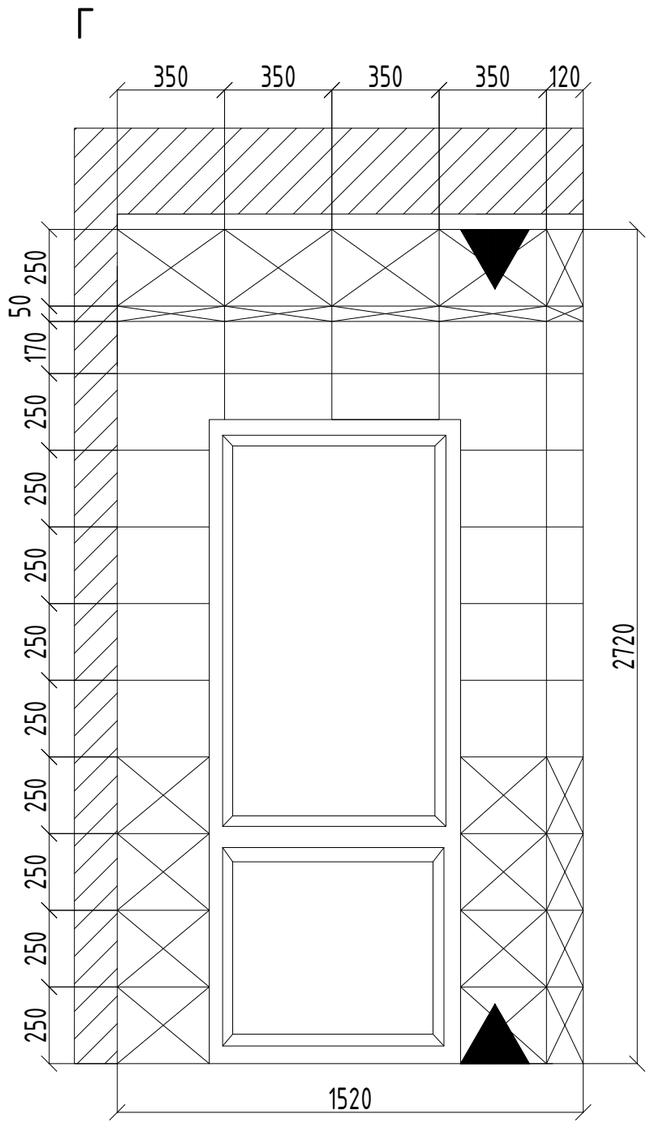

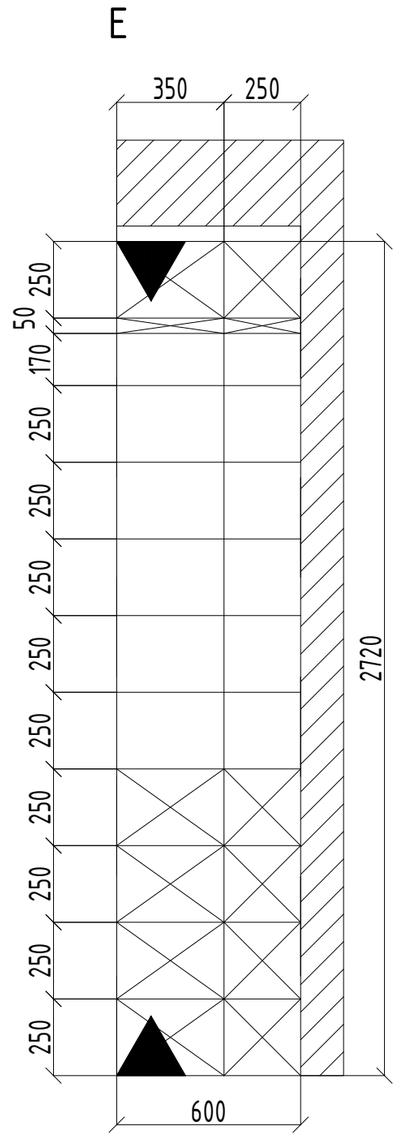

						Санузел. Развертка В,Г,Д		
Изм.	К.уч.	Лист	№док.	Подпись	Дата	г.Казань, ул. Щербаковский Переулок, д.7- кв.145	Стадия	Лист	Листов
выполнил		Волозова Д.В.					РП	13	
проверил									
							Тел.: +79520323741		

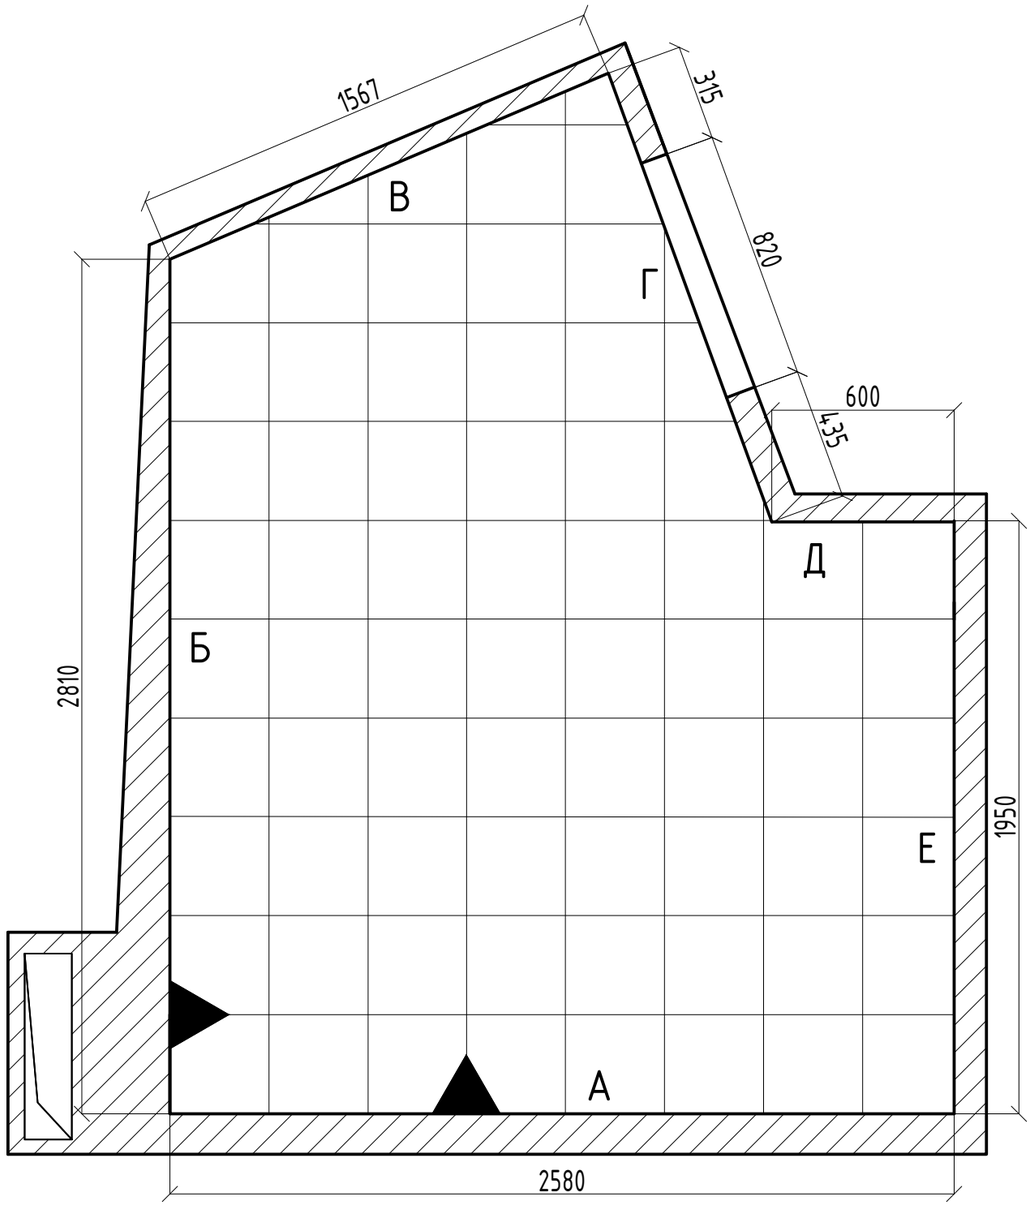

Изм.	К.уч.	Лист	№док.	Подпись	Дата	Санузел. Раскладка напольной плитки
выполнил		Волозова Д.В.				г.Казань, ул. Щербаковский Переулок, д.7- кв.145
проверил						

Стадия	Лист	Листов
РП	14	

Тел.: +79520323741

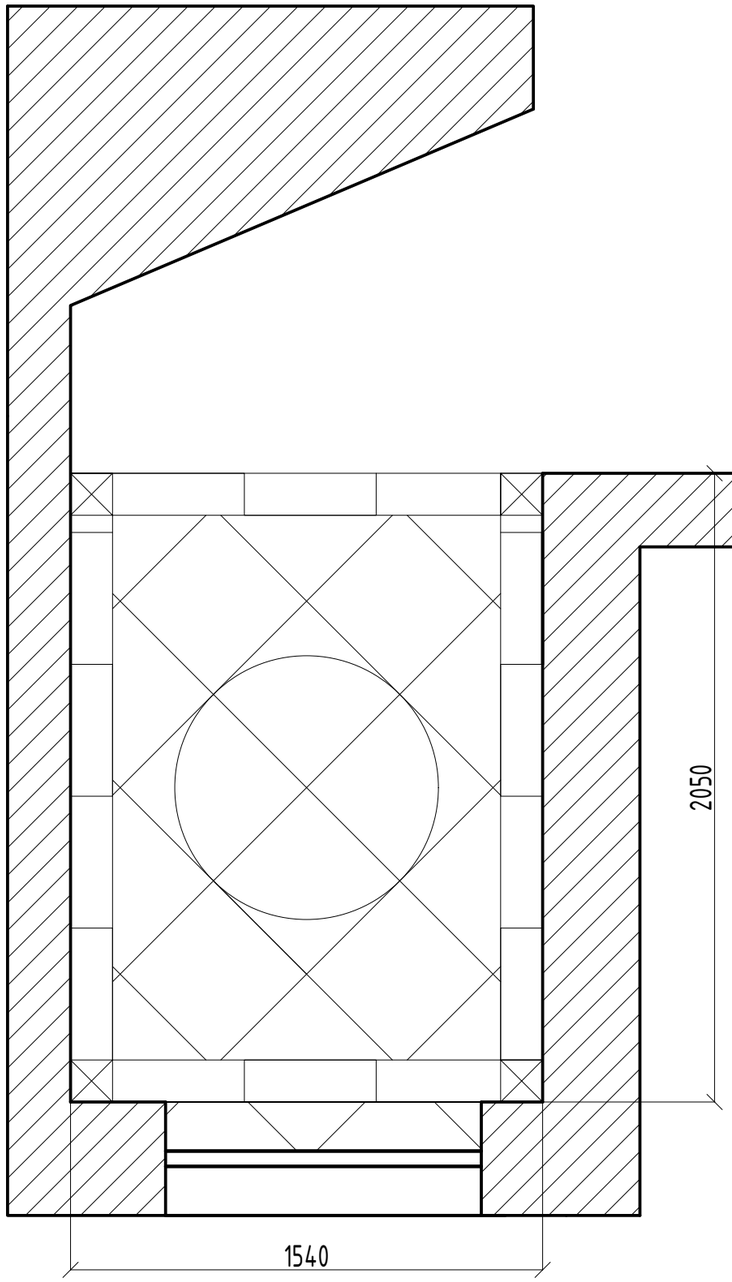

Примечание: напольный плинтус из той же плитки на высоту 7-8 сантиметров. Раскладку напольной плитки начинать от плинтуса.

						Прихожая. Раскладка напольной плитки.		
Изм.	К.уч.	Лист	№док.	Подпись	Дата	г.Казань, ул. Щербаковский Переулок, д.7- кв.145	Стадия	Лист	Листов
выполнил		Волозова Д.В.					РП	15	
проверил									
							Тел.: +79520323741		

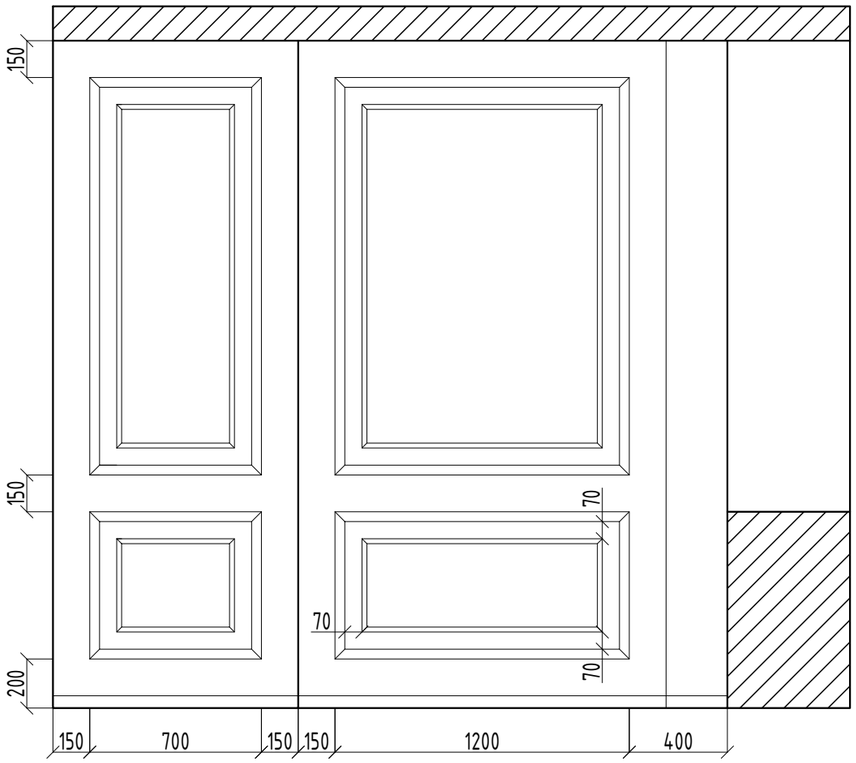

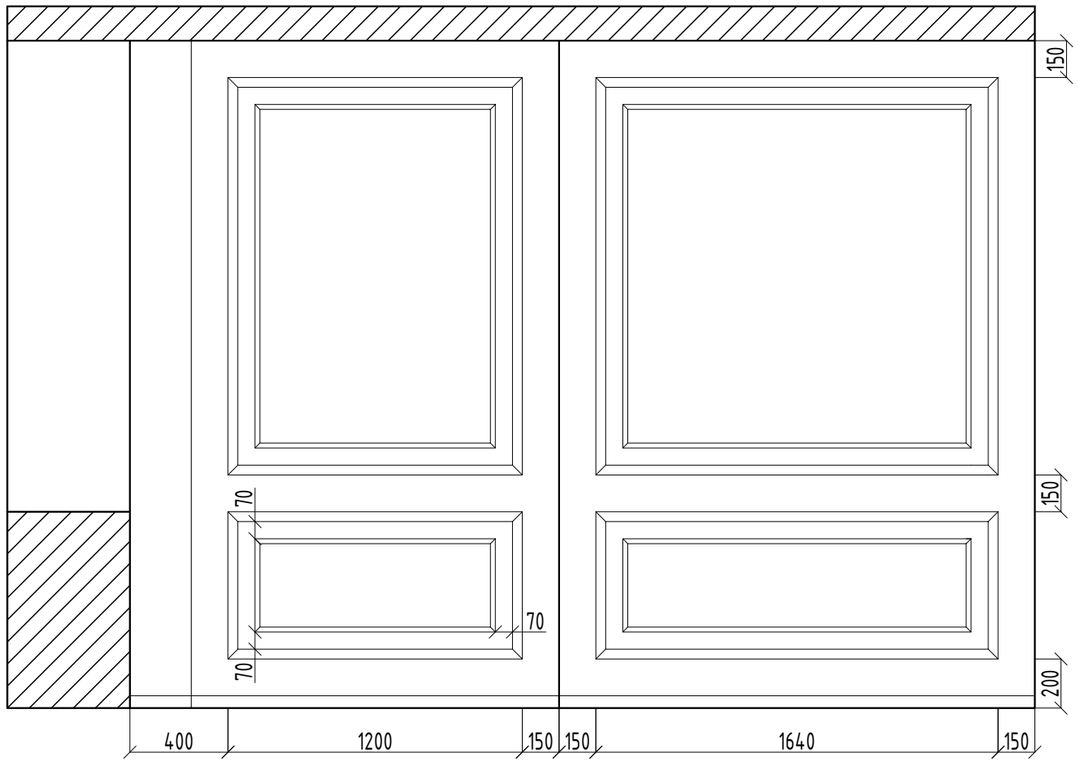

						Гостиная. Размещение молдингов на стене
Изм.	К.уч.	Лист	№док.	Подпись	Дата	г.Казань, ул. Щербаковский Переулок, д.7- кв.145
выполнил		Волозова Д.В.				
проверил						

Стадия	Лист	Листов
РП	16	

Тел.: +79520323741

Экспликация помещений	
1.Прихожая	9.7 кв.м
2.Гардеробная	3.8 кв.м
3.Кладовка	2.1 кв.м
4.Кухня	9.8 кв.м
5.Гостиная	26 кв.м
6.Гостевая комната	17.7 кв.м
7.Спальня	15.1 кв.м
8.С/У	7 кв.м
9.Балкон	2.7 кв.м

Условные обозначения

Общая площадь S- 93 кв.м.
Высота потолка от чернового пола Нпот- 2770мм.
Высота дв.проемов Ндв.-2100мм.

Обои
Фартук
Плитка

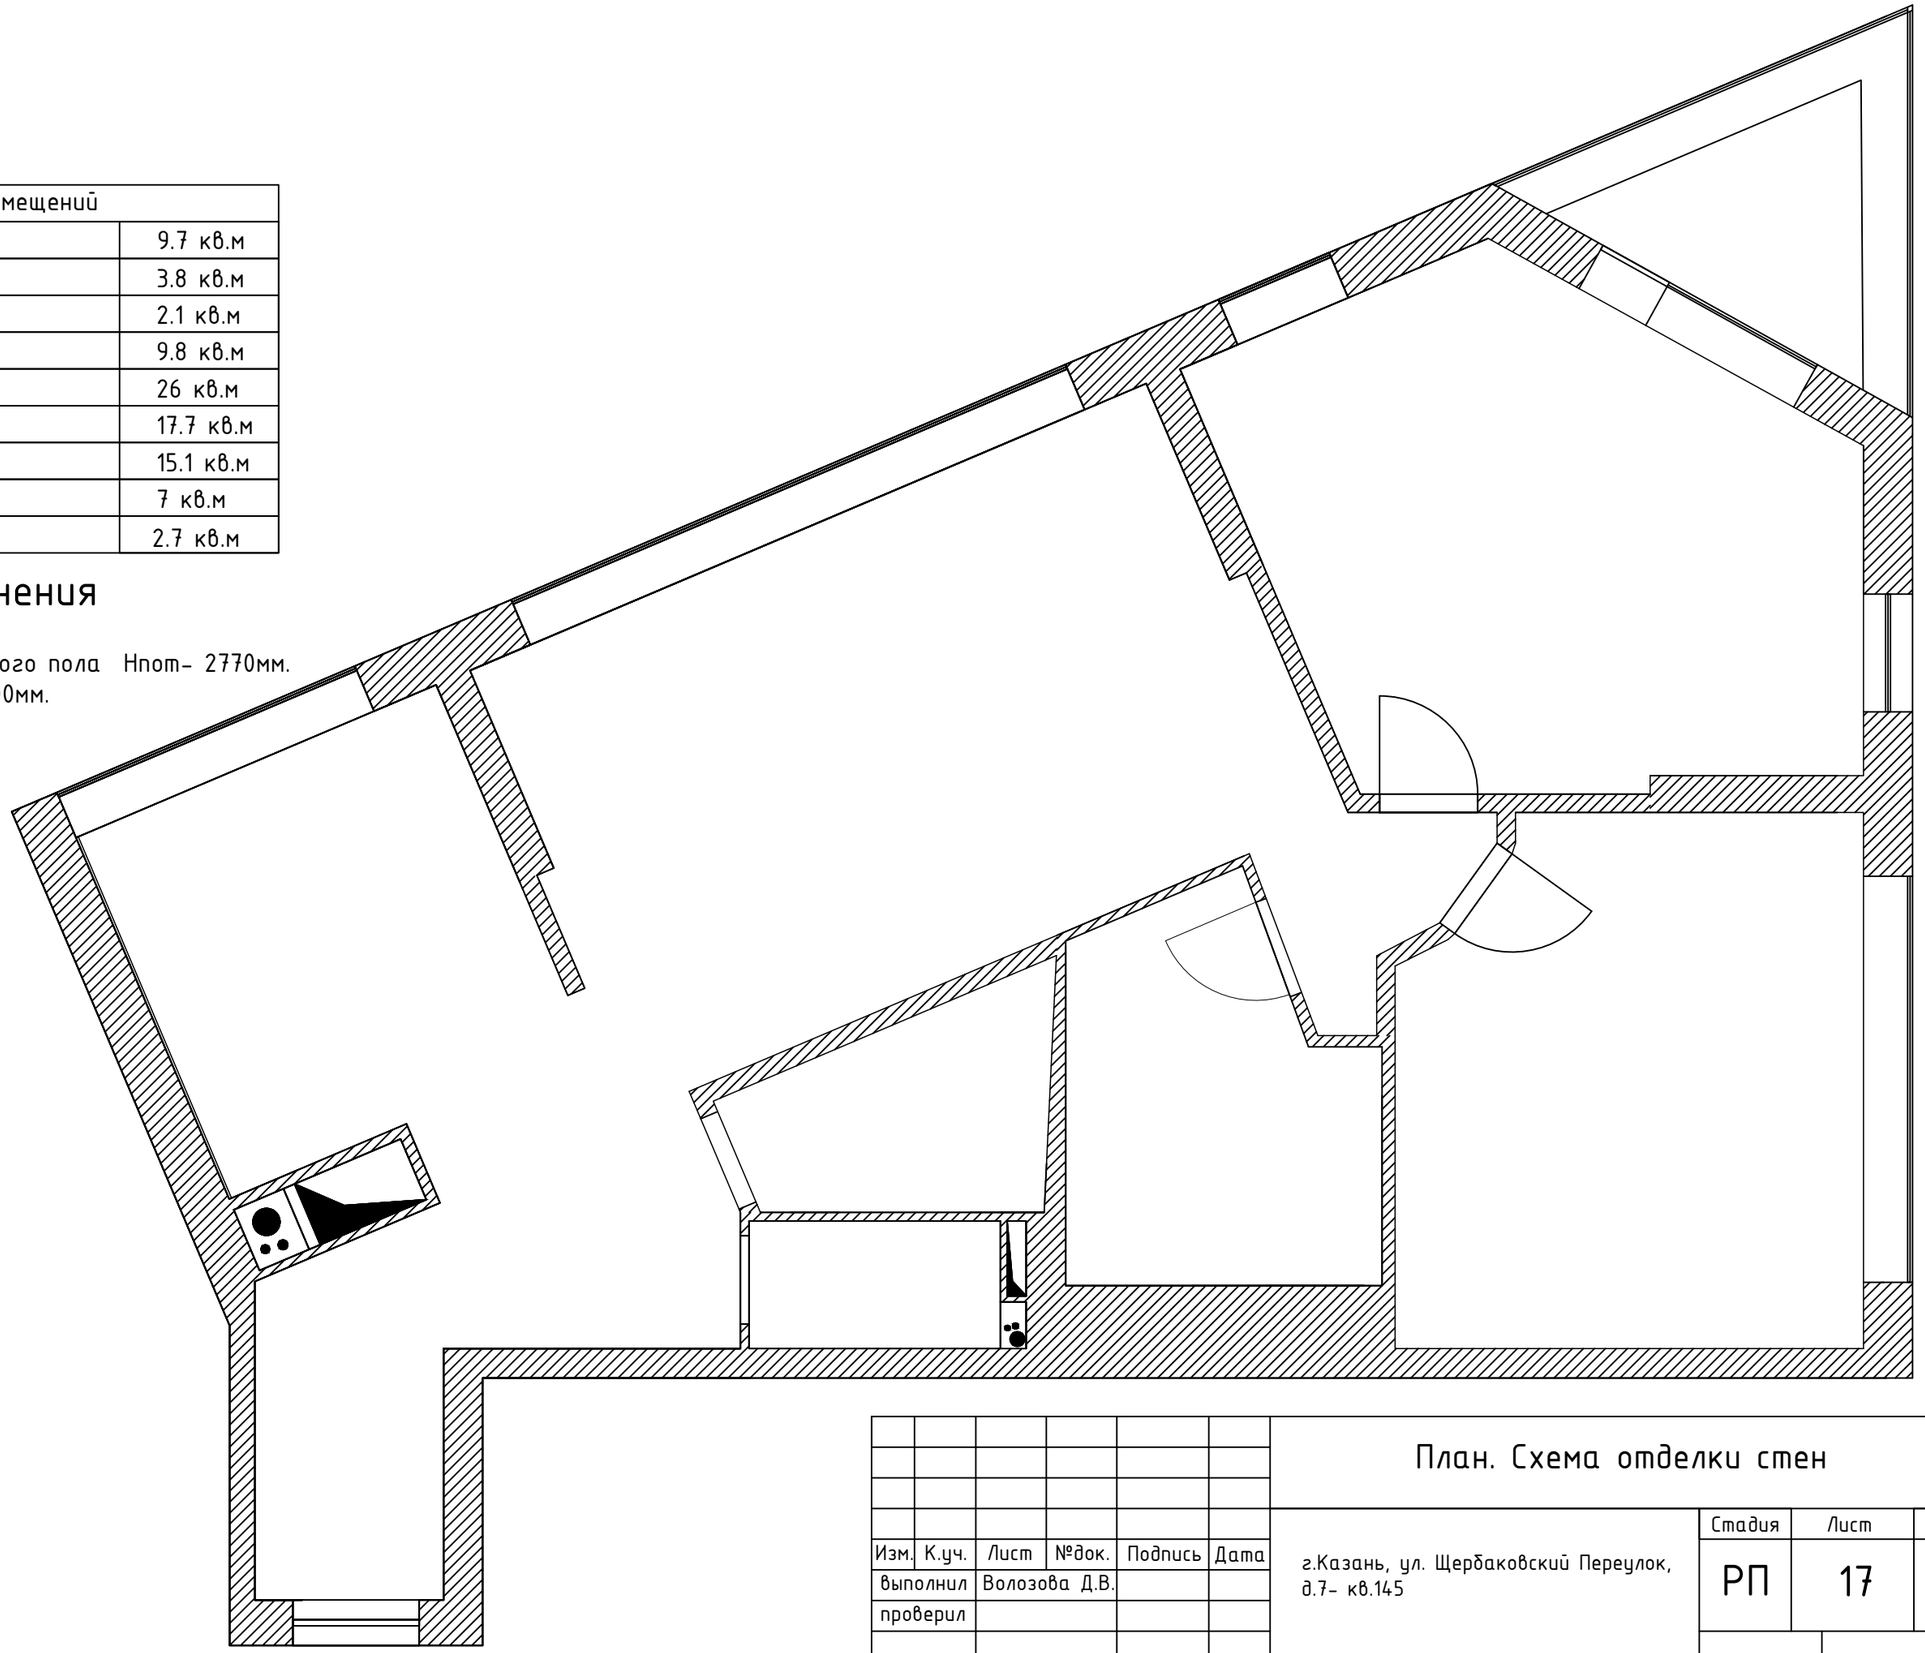

Изм.	К.уч.	Лист	№док.	Подпись	Дата
выполнил		Волозова Д.В.			
проверил					

План. Схема отделки стен

г.Казань, ул. Щербаковский Переулок, д.7- кв.145

Стадия	Лист	Листов
РП	17	

Тел.: +79520323741

						Видовой. Кухня			
Изм.	К.уч.	Лист	№док.	Подпись	Дата	г.Казань, ул. Щербаковский Переулок, д.7- кв.145	Стадия	Лист	Листов
выполнил		Волозова Д.В.					РП	18	
проверил									
							Тел.: +79520323741		

						Видовой.Кухня.			
Изм.	К.уч.	Лист	№док.	Подпись	Дата	г.Казань, ул. Щербаковский Переулок, д.7- кв.145	Стадия	Лист	Листов
выполнил		Волозова Д.В.					РП	19	
проверил									
							Тел.: +79520323741		

						Видовой. Гостиная			
Изм.	К.уч.	Лист	№док.	Подпись	Дата	г.Казань, ул. Щербаковский Переулок, д.7- кв.145	Стадия	Лист	Листов
выполнил		Волозова Д.В.					РП	20	
проверил									
							Тел.: +79520323741		

						Видовой. Гостиная		
Изм.	К.уч.	Лист	№док.	Подпись	Дата	г.Казань, ул. Щербаковский Переулок, д.7- кв.145	Стадия	Лист	Листов
выполнил		Волозова Д.В.					РП	21	
проверил									
							Тел.: +79520323741		

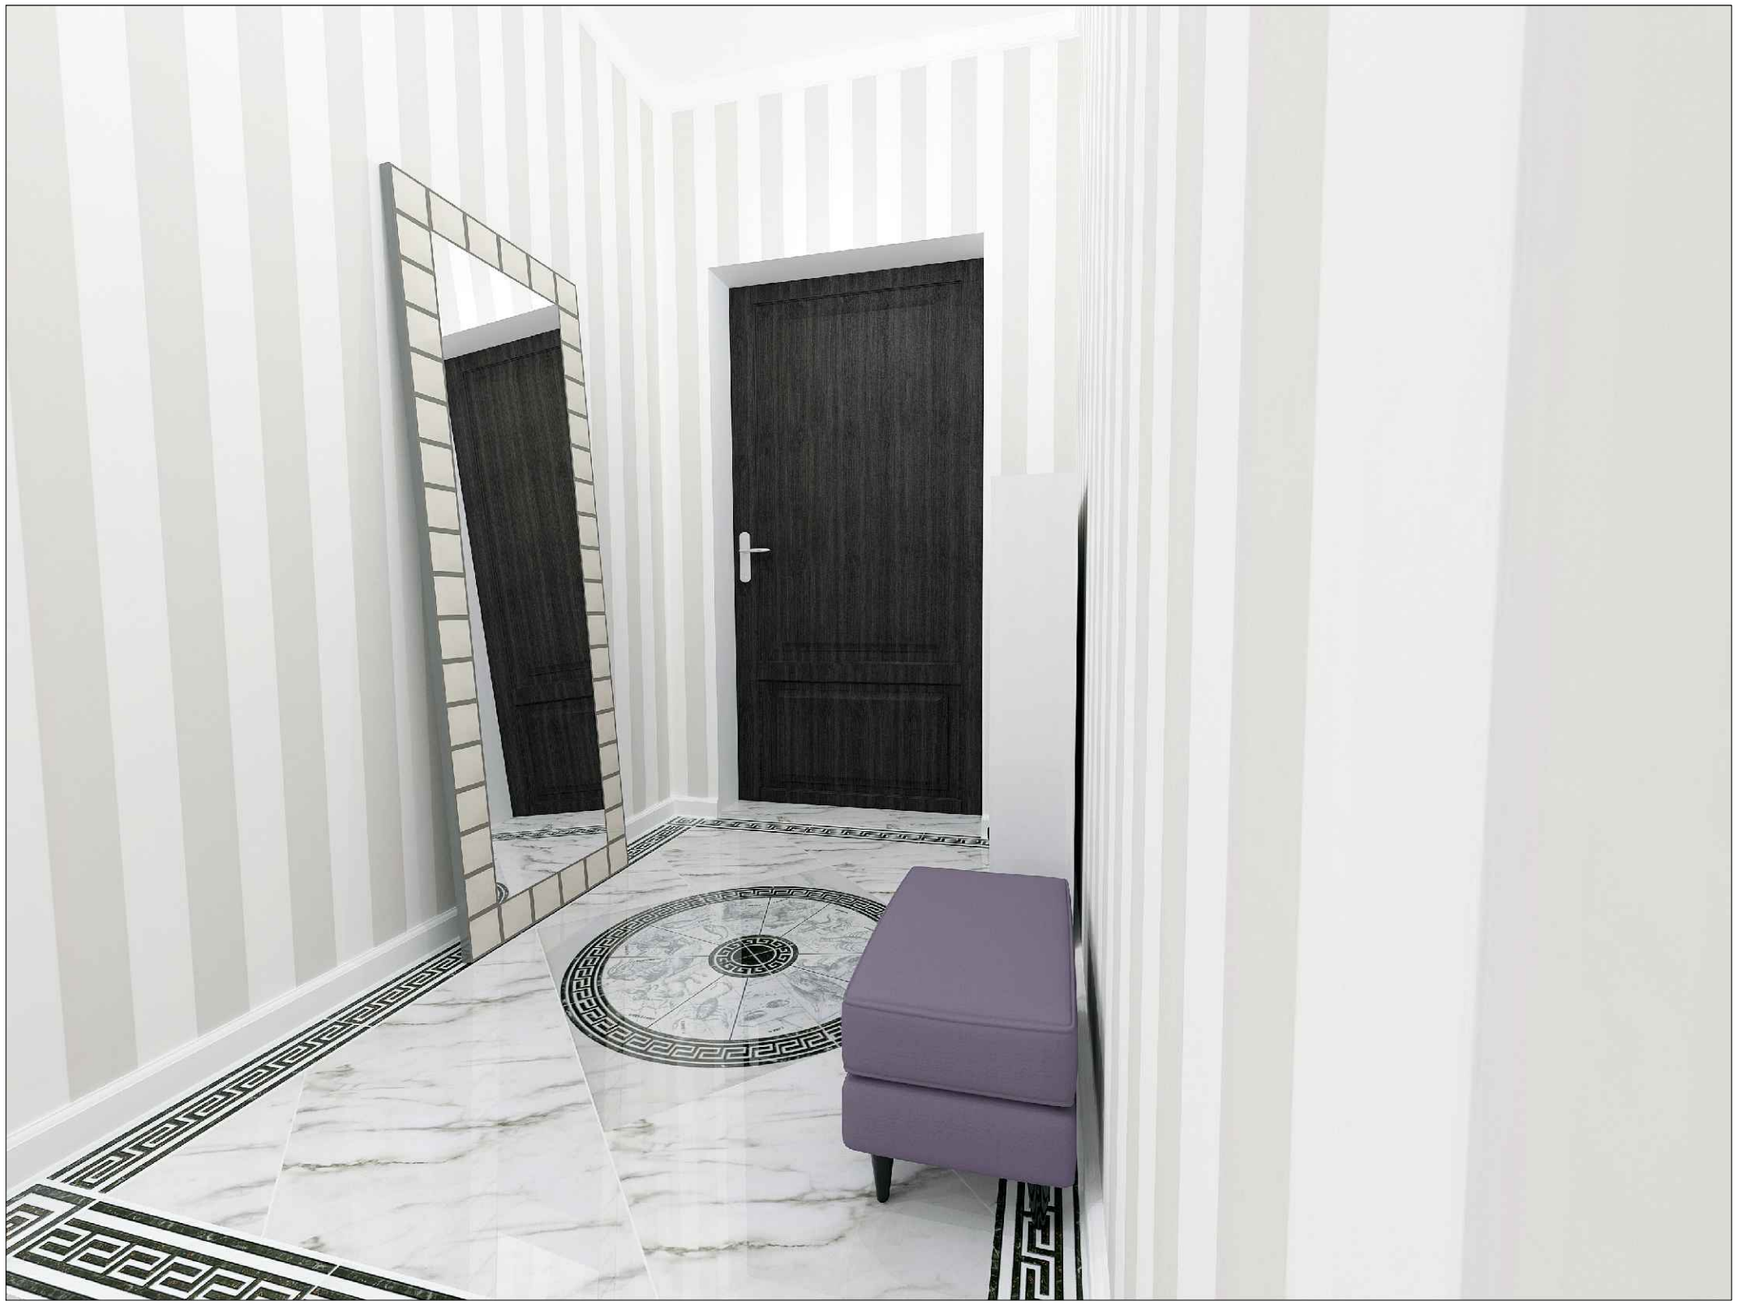

						Видовой. Прихожая		
Изм.	К.уч.	Лист	№док.	Подпись	Дата	г.Казань, ул. Щербаковский Переулок, д.7- кв.145	Стадия	Лист	Листов
выполнил		Волозова Д.В.					РП	22	
проверил									
							Тел.: +79520323741		

						Видовой. Санузел		
Изм.	К.уч.	Лист	№док.	Подпись	Дата	г.Казань, ул. Щербаковский Переулок, д.7- кв.145	Стадия	Лист	Листов
выполнил		Волозова Д.В.					РП	23	
проверил									
							Тел.: +79520323741		

						Видовой. Санузел		
Изм.	К.уч.	Лист	№док.	Подпись	Дата	г.Казань, ул. Щербаковский Переулок, д.7- кв.145	Стадия	Лист	Листов
выполнил		Волозова Д.В.					РП	24	
проверил									
							Тел.: +79520323741		

						Видовой. Спальня			
Изм.	К.уч.	Лист	№док.	Подпись	Дата	г.Казань, ул. Щербаковский Переулок, д.7- кв.145	Стадия	Лист	Листов
выполнил		Волозова Д.В.					РП	25	
проверил									
							Тел.: +79520323741		

						Видовой. Спальня		
Изм.	К.уч.	Лист	№док.	Подпись	Дата	г.Казань, ул. Щербаковский Переулок, д.7- кв.145	Стадия	Лист	Листов
выполнил		Волозова Д.В.					РП	26	
проверил									
							Тел.: +79520323741		

						Видовой. Гостевая
Изм.	К.уч.	Лист	№док.	Подпись	Дата	г.Казань, ул. Щербаковский Переулок, д.7- кв.145
выполнил		Волозова Д.В.				
проверил						

Стадия	Лист	Листов
РП	27	

Тел.: +79520323741

						Видовой. Гостевая		
Изм.	К.уч.	Лист	№док.	Подпись	Дата	г.Казань, ул. Щербаковский Переулок, д.7- кв.145	Стадия	Лист	Листов
выполнил		Волозова Д.В.					РП	28	
проверил									
							Тел.: +79520323741		