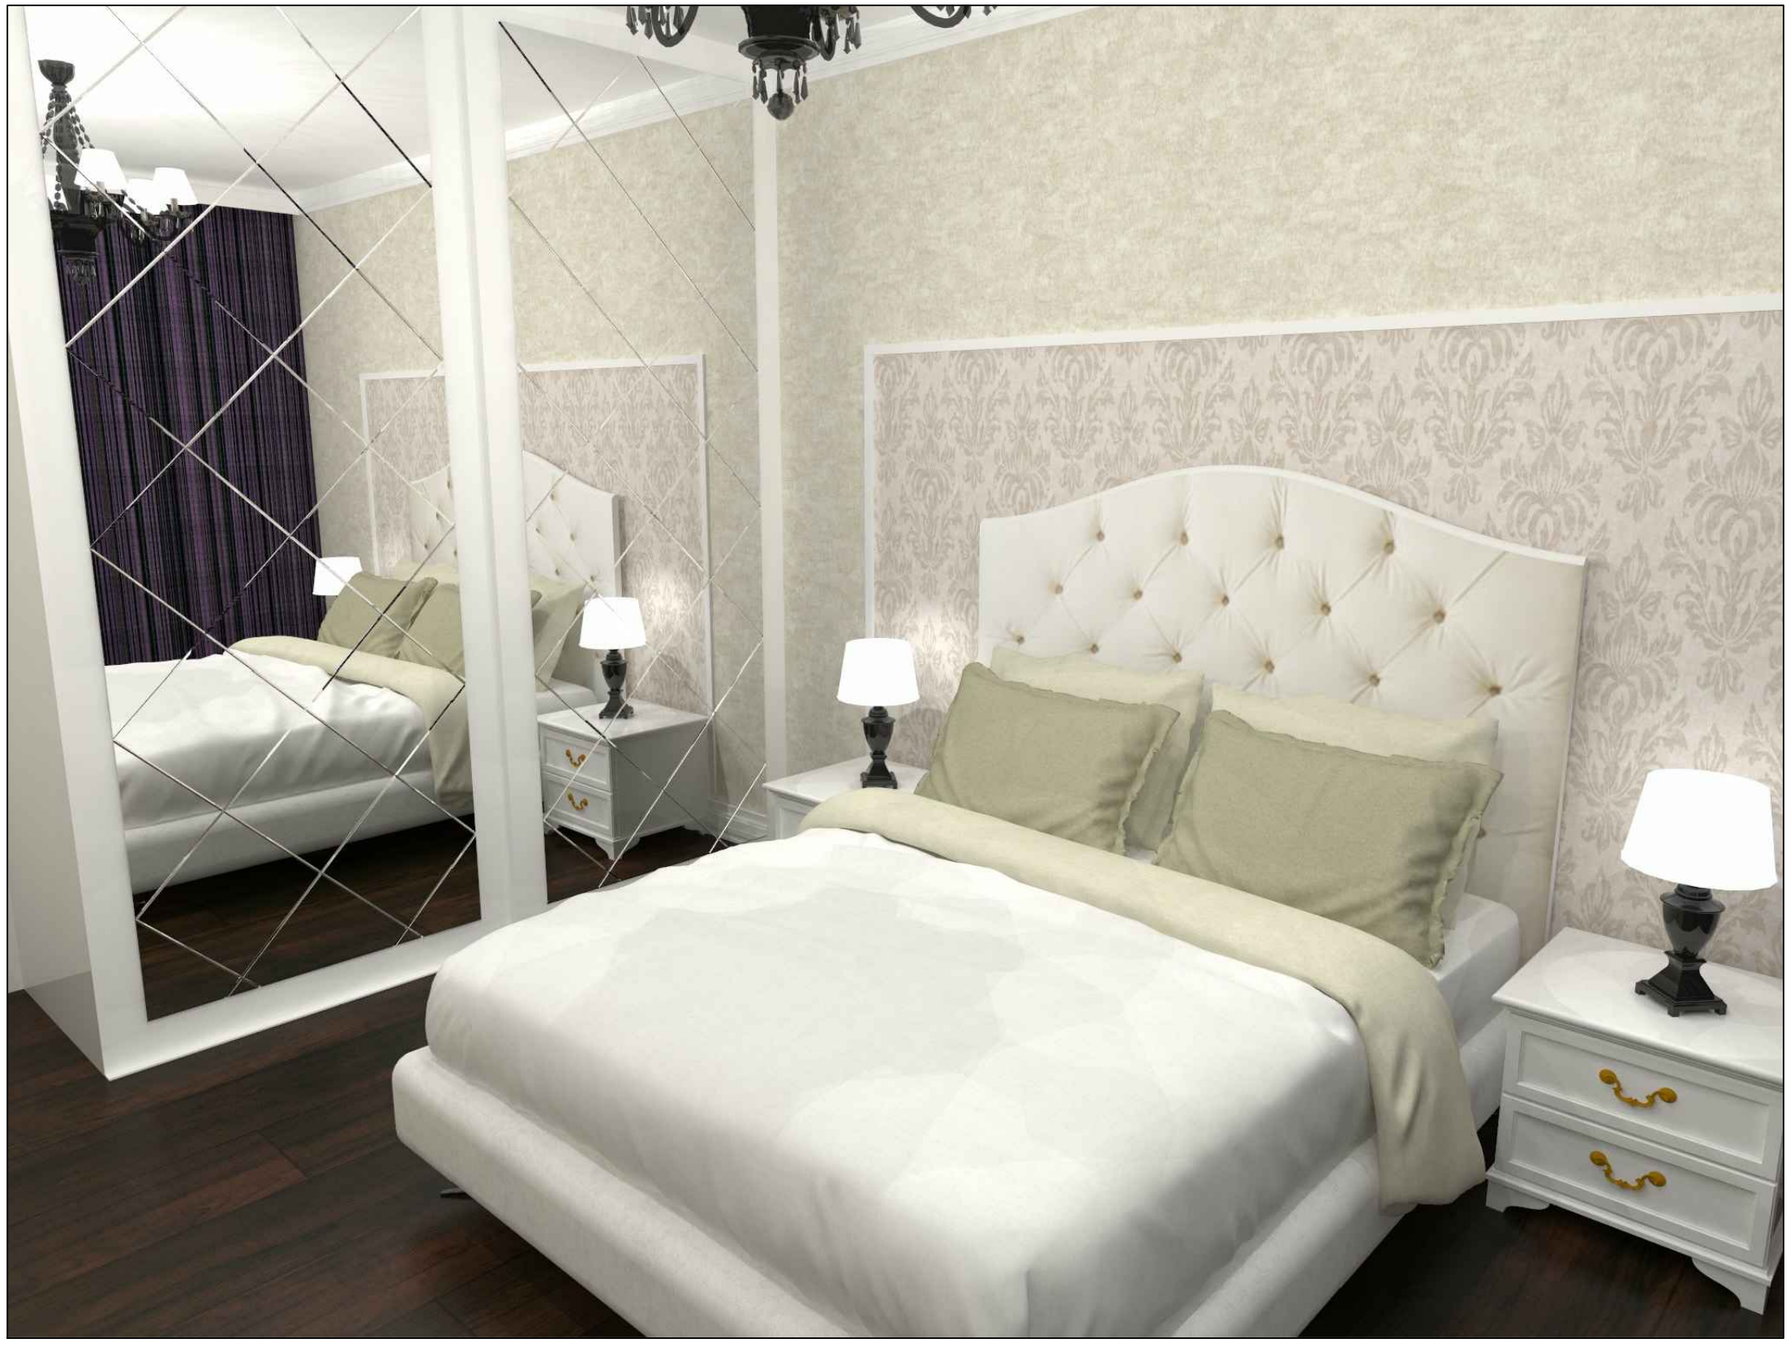

						Спальня
Изм.	К.уч.	Лист	№док.	Подпись	Дата	г. Казань, ул. Козина д. 5, кв. 88
выполнил		Волозова Д.В.				
проверил						

Стадия	Лист	Листов
РП	32	

тел. 89520323741

Спальня

						г.Казань, ул.Козина д.5,кв.88	Стадия	Лист	Листов
Изм.	К.уч.	Лист	№док.	Подпись	Дата		РП	31	
выполнил		Волозова Д.В.							
проверил									

тел.89520323741

						Санузел			
Изм.	К.уч.	Лист	№док.	Подпись	Дата	г. Казань, ул. Козина д. 5, кв. 88	Стадия	Лист	Листов
выполнил		Волозова Д.В.					РП	30	
проверил									
							тел. 89520323741		

						Санузел	
Изм.	К.уч.	Лист	№док.	Подпись	Дата	г. Казань, ул. Козина д. 5, кв. 88	Стадия: РП; Лист: 29; Листов:
выполнил		Волозова Д.В.					
проверил							
							тел. 89520323741

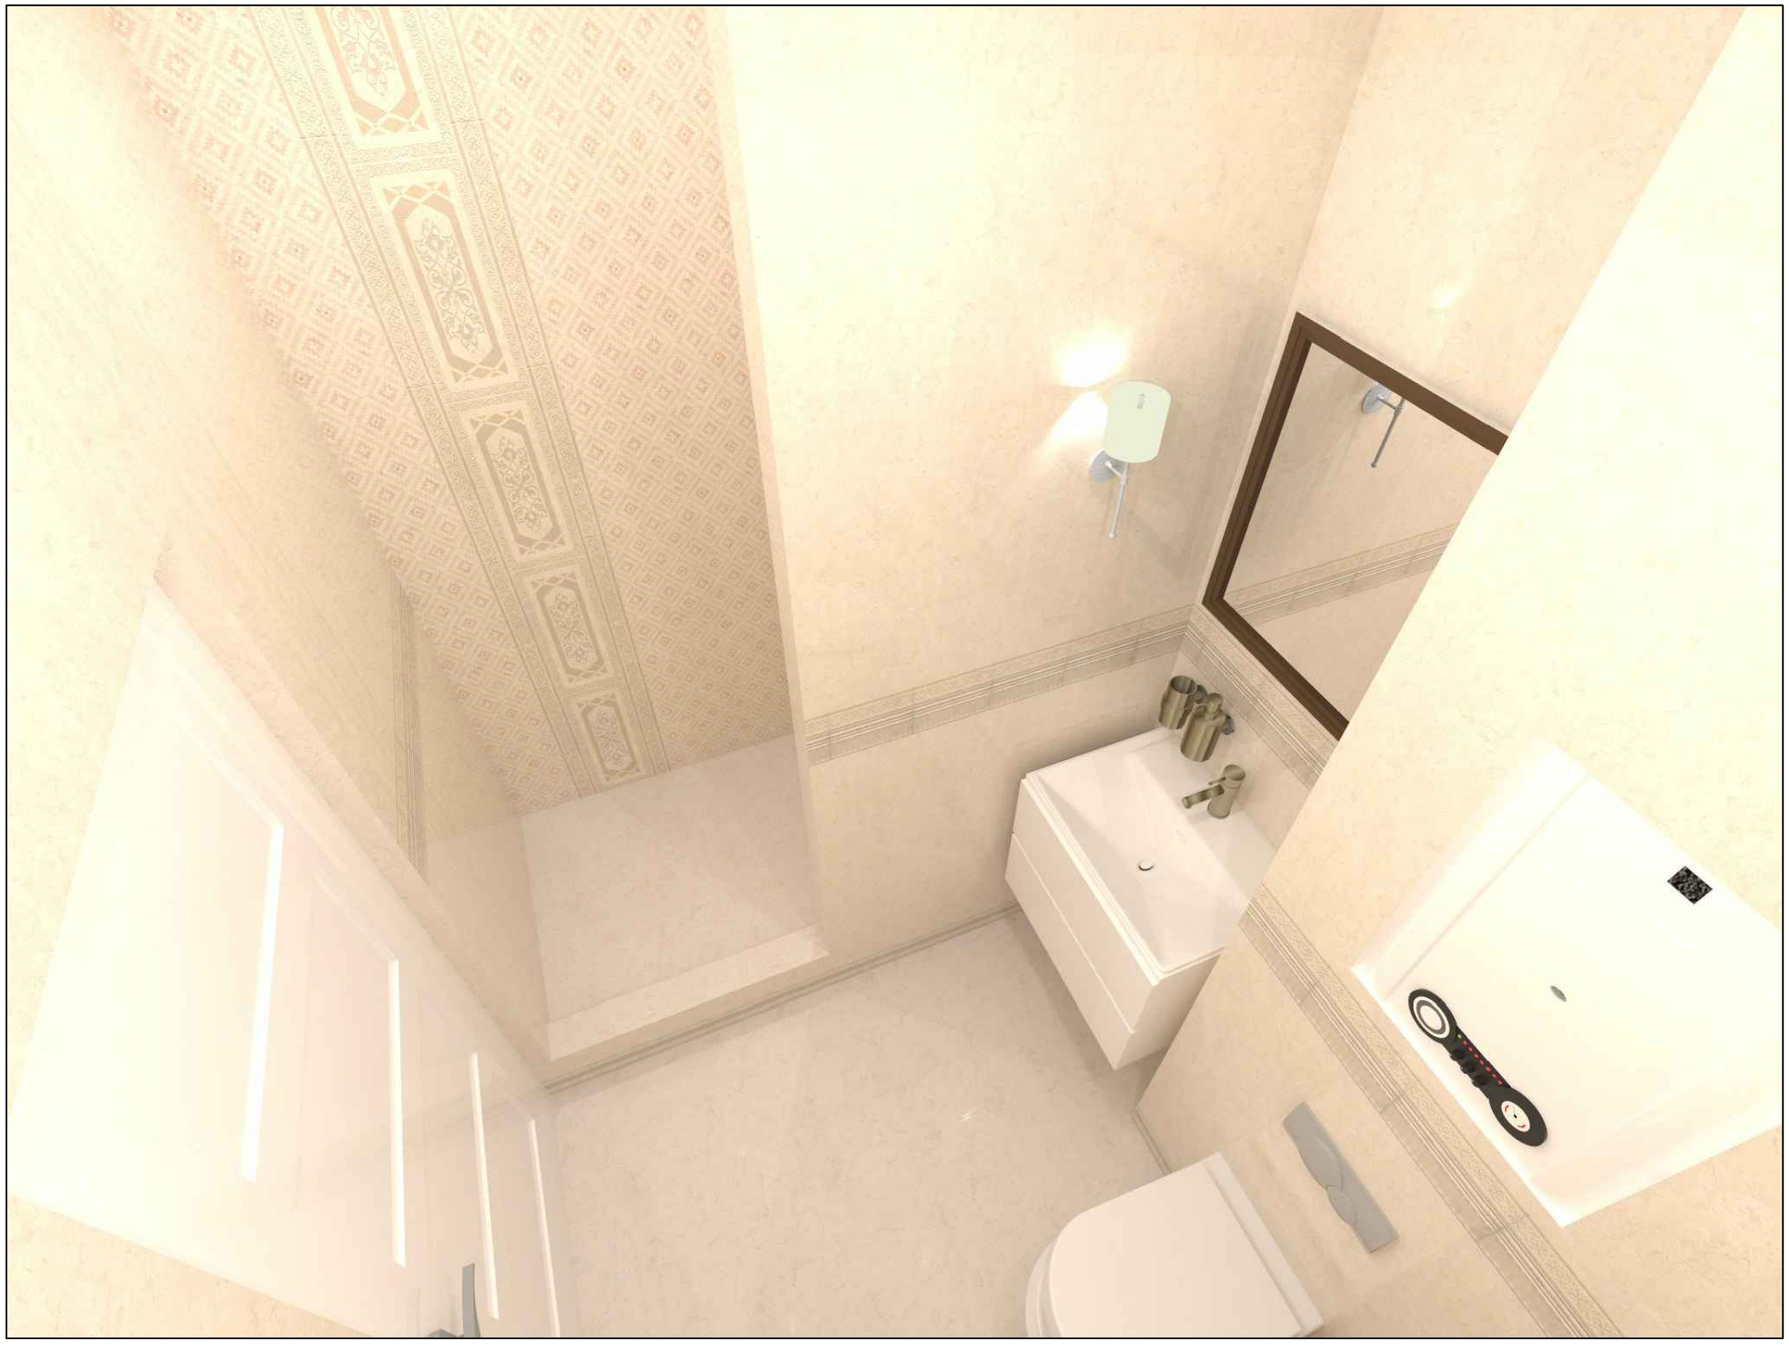

						Санузел
						г. Казань, ул. Козина д. 5, кв. 88
Изм.	К.уч.	Лист	№док.	Подпись	Дата	
выполнил		Волозова Д.В.				
проверил						

Стадия	Лист	Листов
РП	28	

тел. 89520323741

Прихожая

						г.Казань, ул.Козина д.5, кв.88	Стадия	Лист	Листов
Изм.	К.уч.	Лист	№док.	Подпись	Дата		РП	27	
выполнил		Волозова Д.В.							
проверил									
							тел.89520323741		

						Прихожая
Изм.	К.уч.	Лист	№док.	Подпись	Дата	г. Казань, ул. Козина д. 5, кв. 88
выполнил		Волозова Д.В.				
проверил						

Стадия	Лист	Листов
РП	26	

тел. 89520323741

						Столовая зона	
Изм.	К.уч.	Лист	№док.	Подпись	Дата	г. Казань, ул. Козина д. 5, кв. 88	Стадия: РП; Лист: 25; Листов:
выполнил		Волозова Д.В.					
проверил							
							тел. 89520323741

Кухня

						г.Казань, ул.Козина д.5, кв.88	Стадия	Лист	Листов
Изм.	К.уч.	Лист	№док.	Подпись	Дата		РП	24	
выполнил		Волозова Д.В.							
проверил									

тел.89520323741

Кухня

						г.Казань, ул.Козина д.5, кв.88	Стадия	Лист	Листов
Изм.	К.уч.	Лист	№док.	Подпись	Дата		РП	23	
выполнил		Волозова Д.В.							
проверил									

тел.89520323741

Гостиная

Изм.	К.уч.	Лист	№док.	Подпись	Дата	г. Казань, ул. Козина д. 5, кв. 88	Стадия	Лист	Листов
выполнил		Волозова Д.В.					РП	22	
проверил									

тел. 89520323741

Кухня

Изм.	К.уч.	Лист	№док.	Подпись	Дата	г. Казань, ул. Козина д. 5, кв. 88	Стадия	Лист	Листов
выполнил		Волозова Д.В.					РП	21	
проверил									

тел. 89520323741

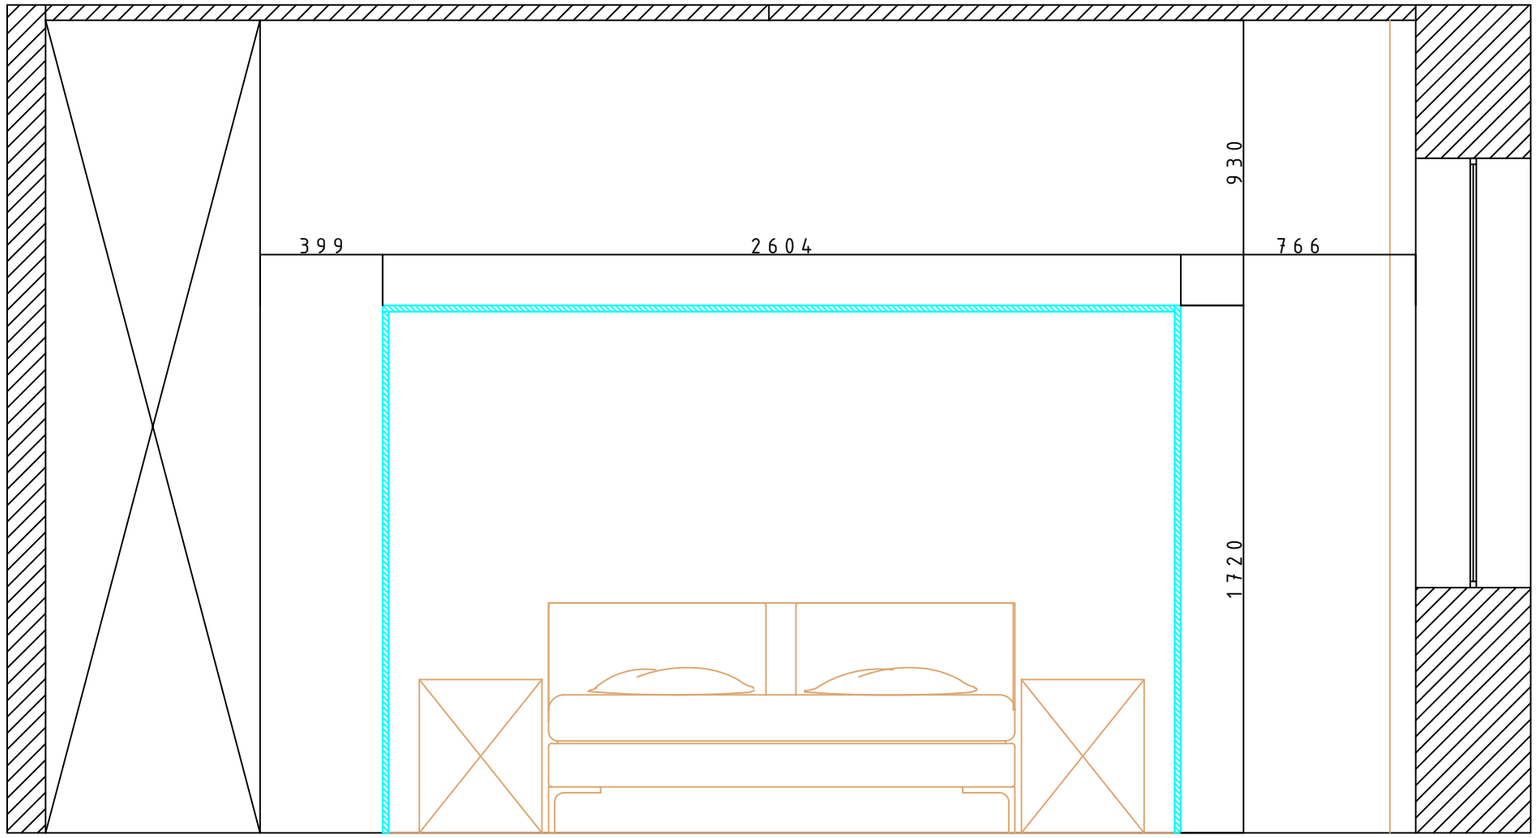

Условные обозначения

Настенный молдинг (вариацию уточнить у заказчика, прим.30мм)

						Спальня Вид Г
Изм.	К.уч.	Лист	№док.	Подпись	Дата	
выполнил		Волозова Д.В.				г.Казань, ул.Козина д.5,кв.88
проверил						

Стадия	Лист	Листов
РП	10	

тел.89520323741

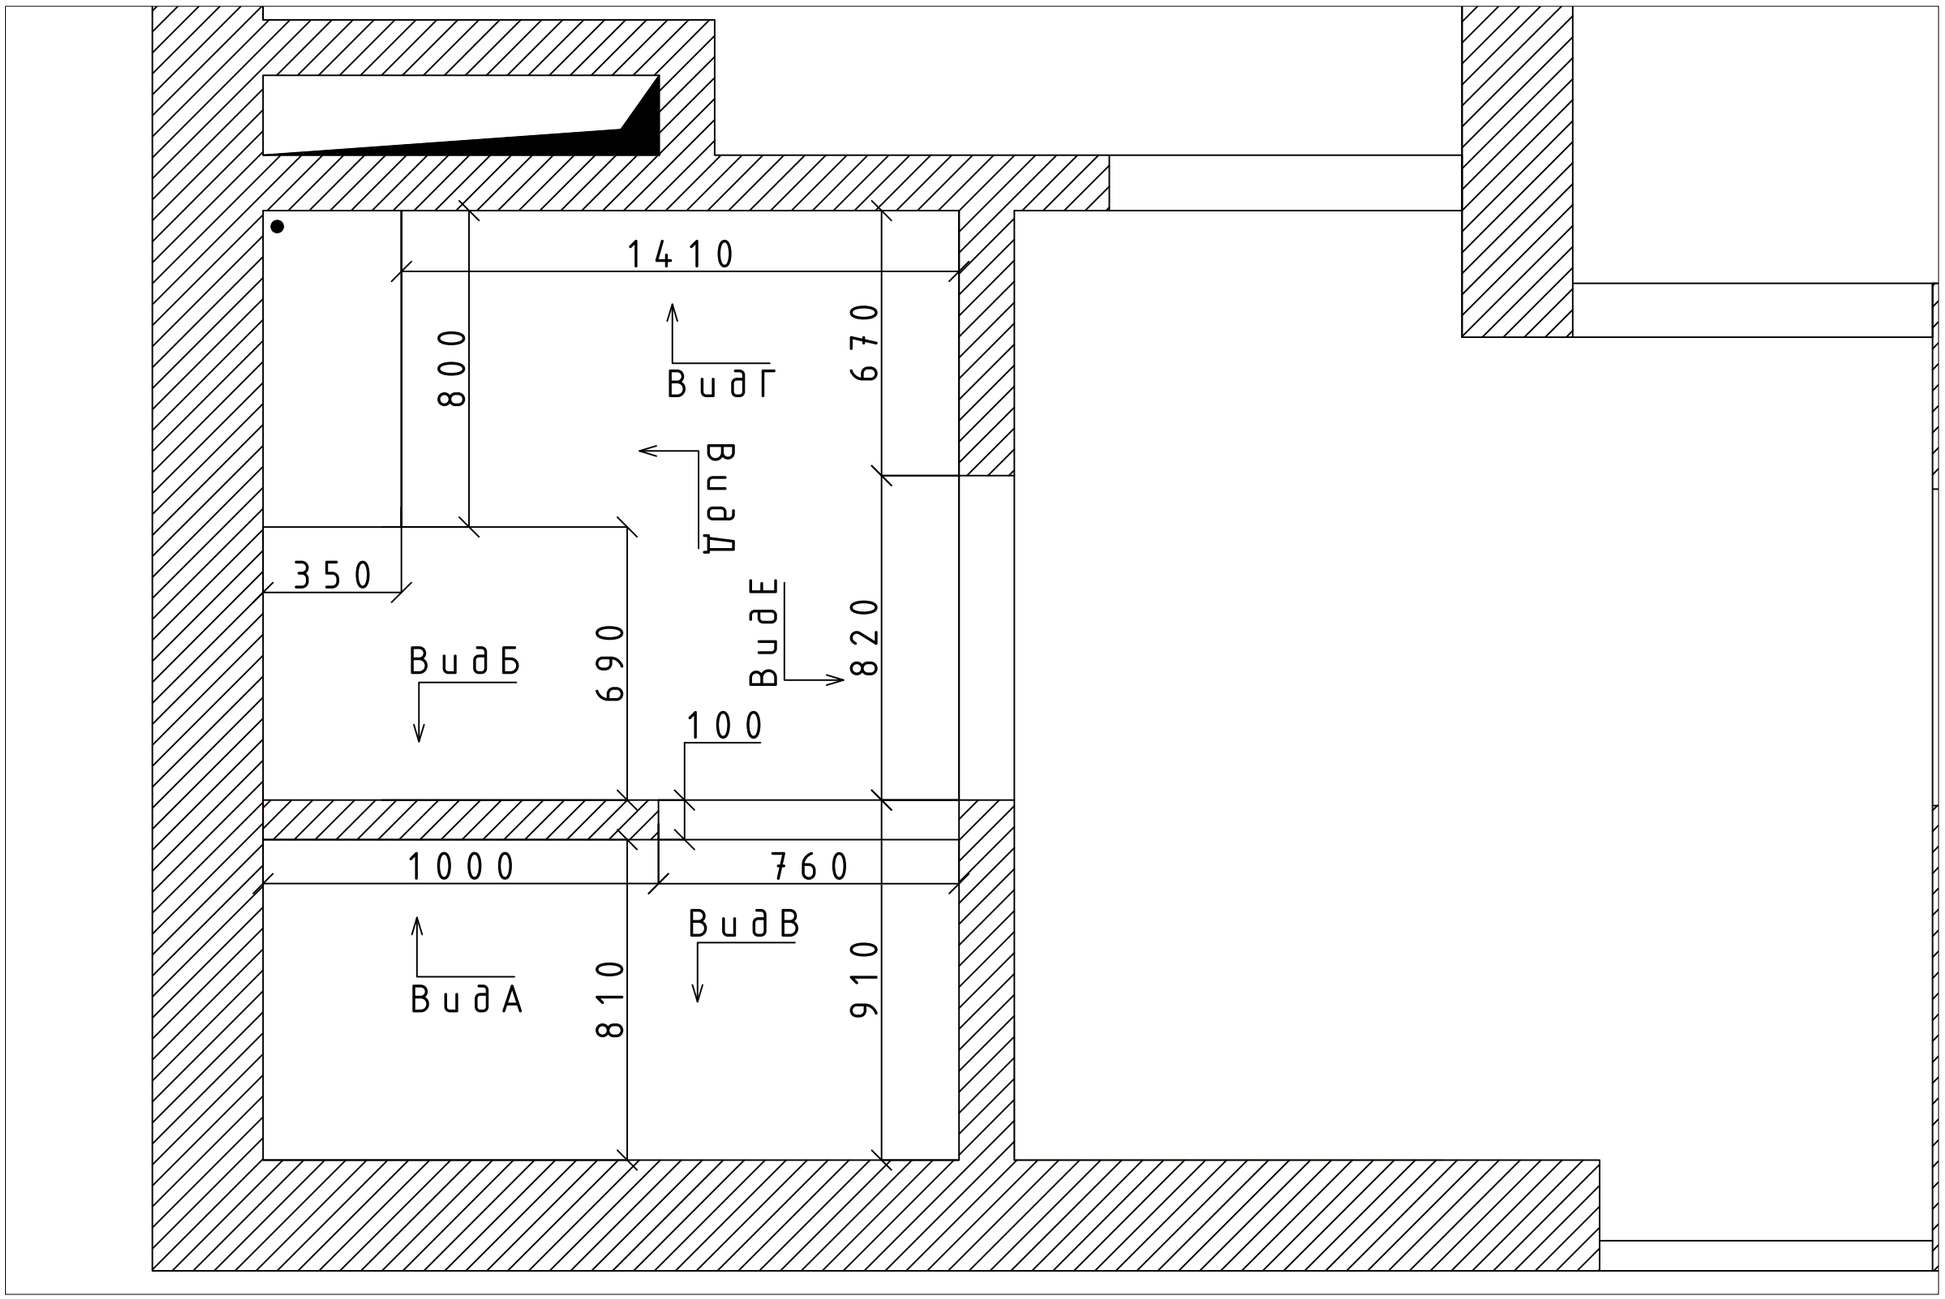

						Санузел
Изм.	К.уч.	Лист	№док.	Подпись	Дата	
выполнил		Волозова Д.В.				г. Казань, ул. Козина д. 5, кв. 88
проверил						

Стадия	Лист	Листов
РП	13	

тел. 89520323741

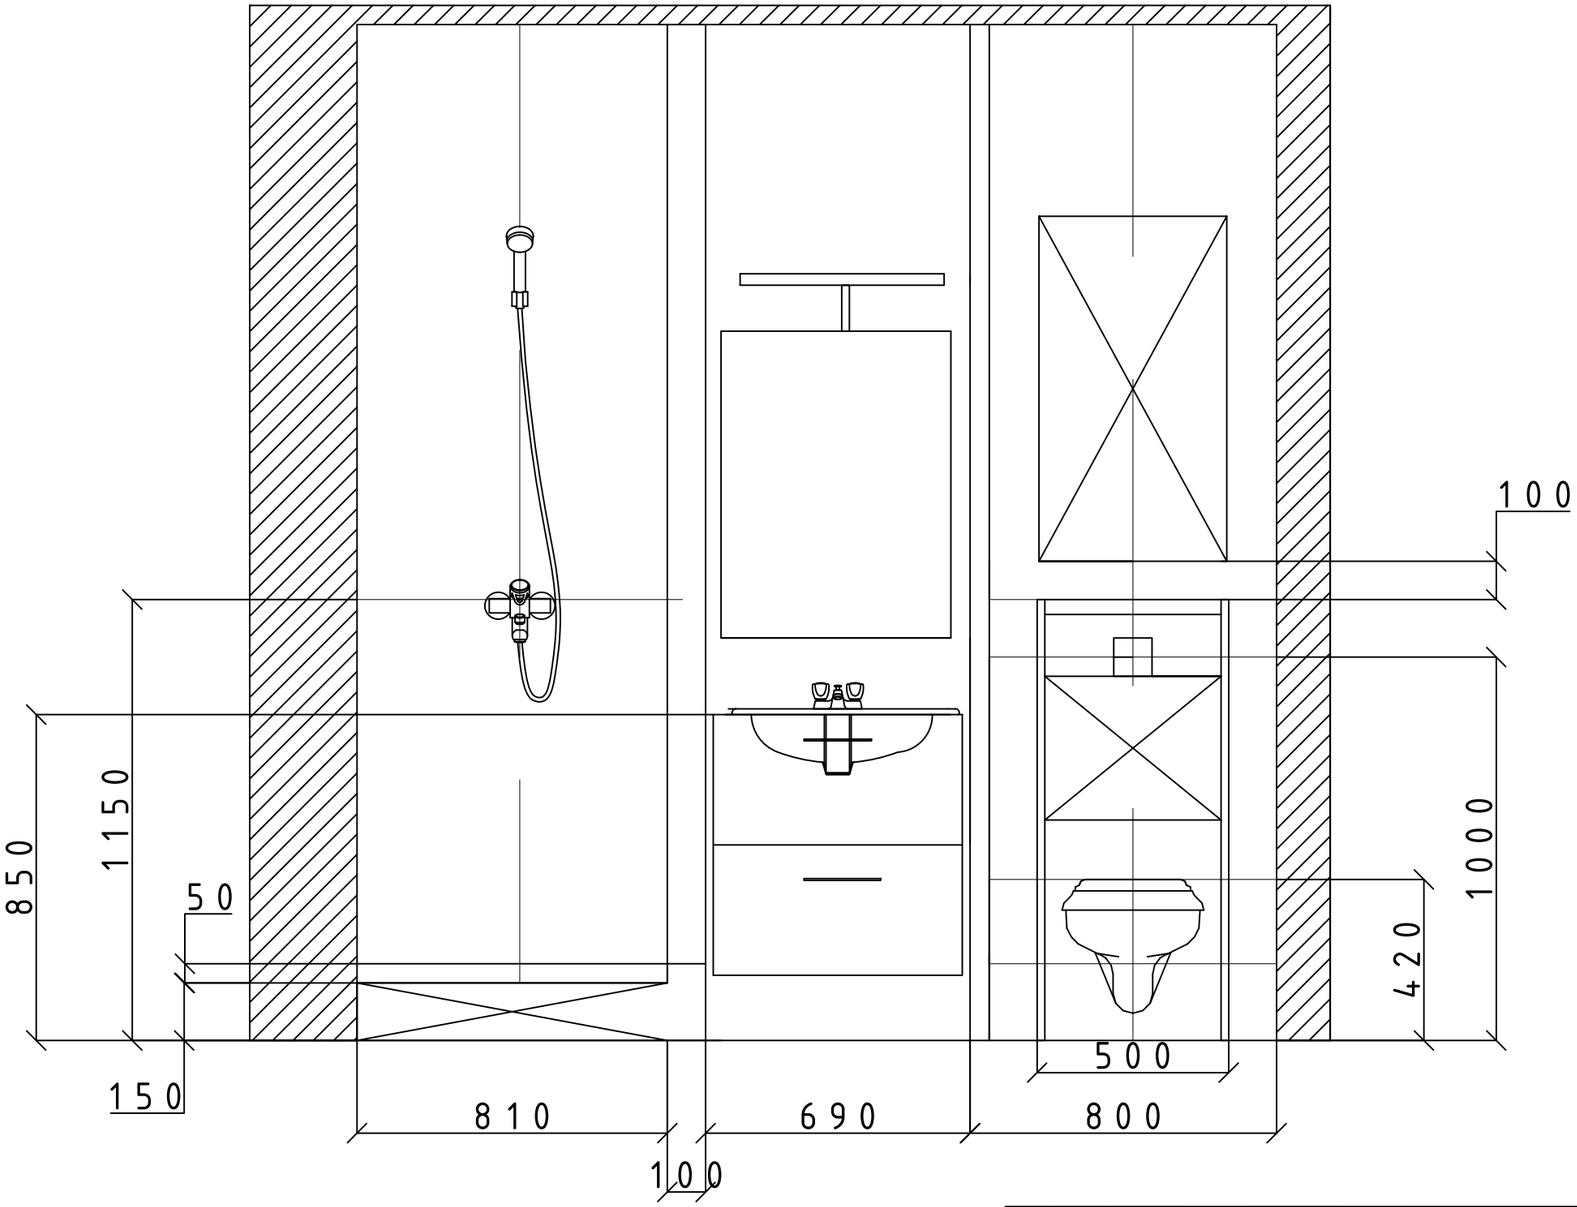

						Санузел
						г. Казань, ул. Козина д. 5, кв. 88
Изм.	К.уч.	Лист	№док.	Подпись	Дата	
выполнил		Волозова Д.В.				
проверил						

Стадия	Лист	Листов
РП	12	

тел. 89520323741

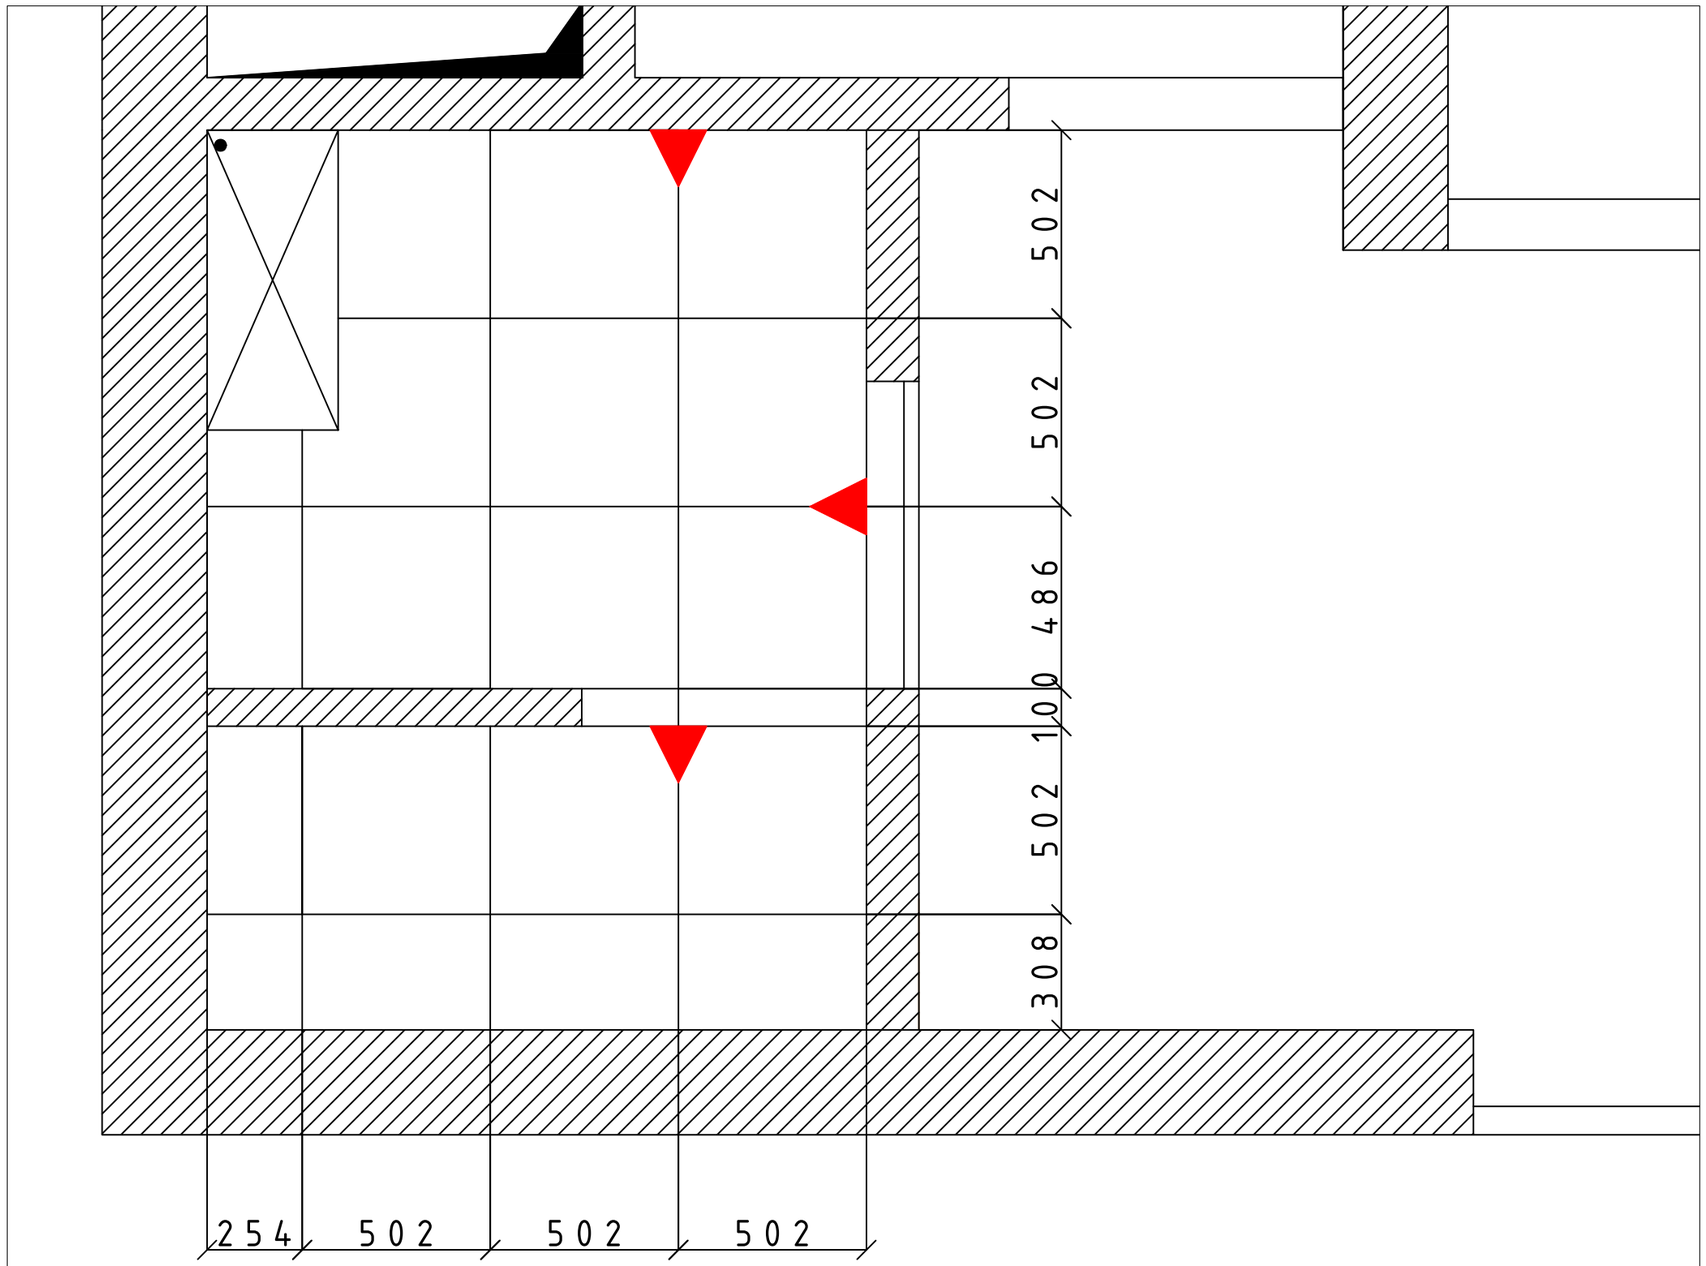

						Раскладка плитки (пол)
Изм.	К.уч.	Лист	№док.	Подпись	Дата	г. Казань, ул. Козина д. 5, кв. 88
выполнил		Волозова Д.В.				
проверил						

Стадия	Лист	Листов
РП	14	

тел. 89520323741

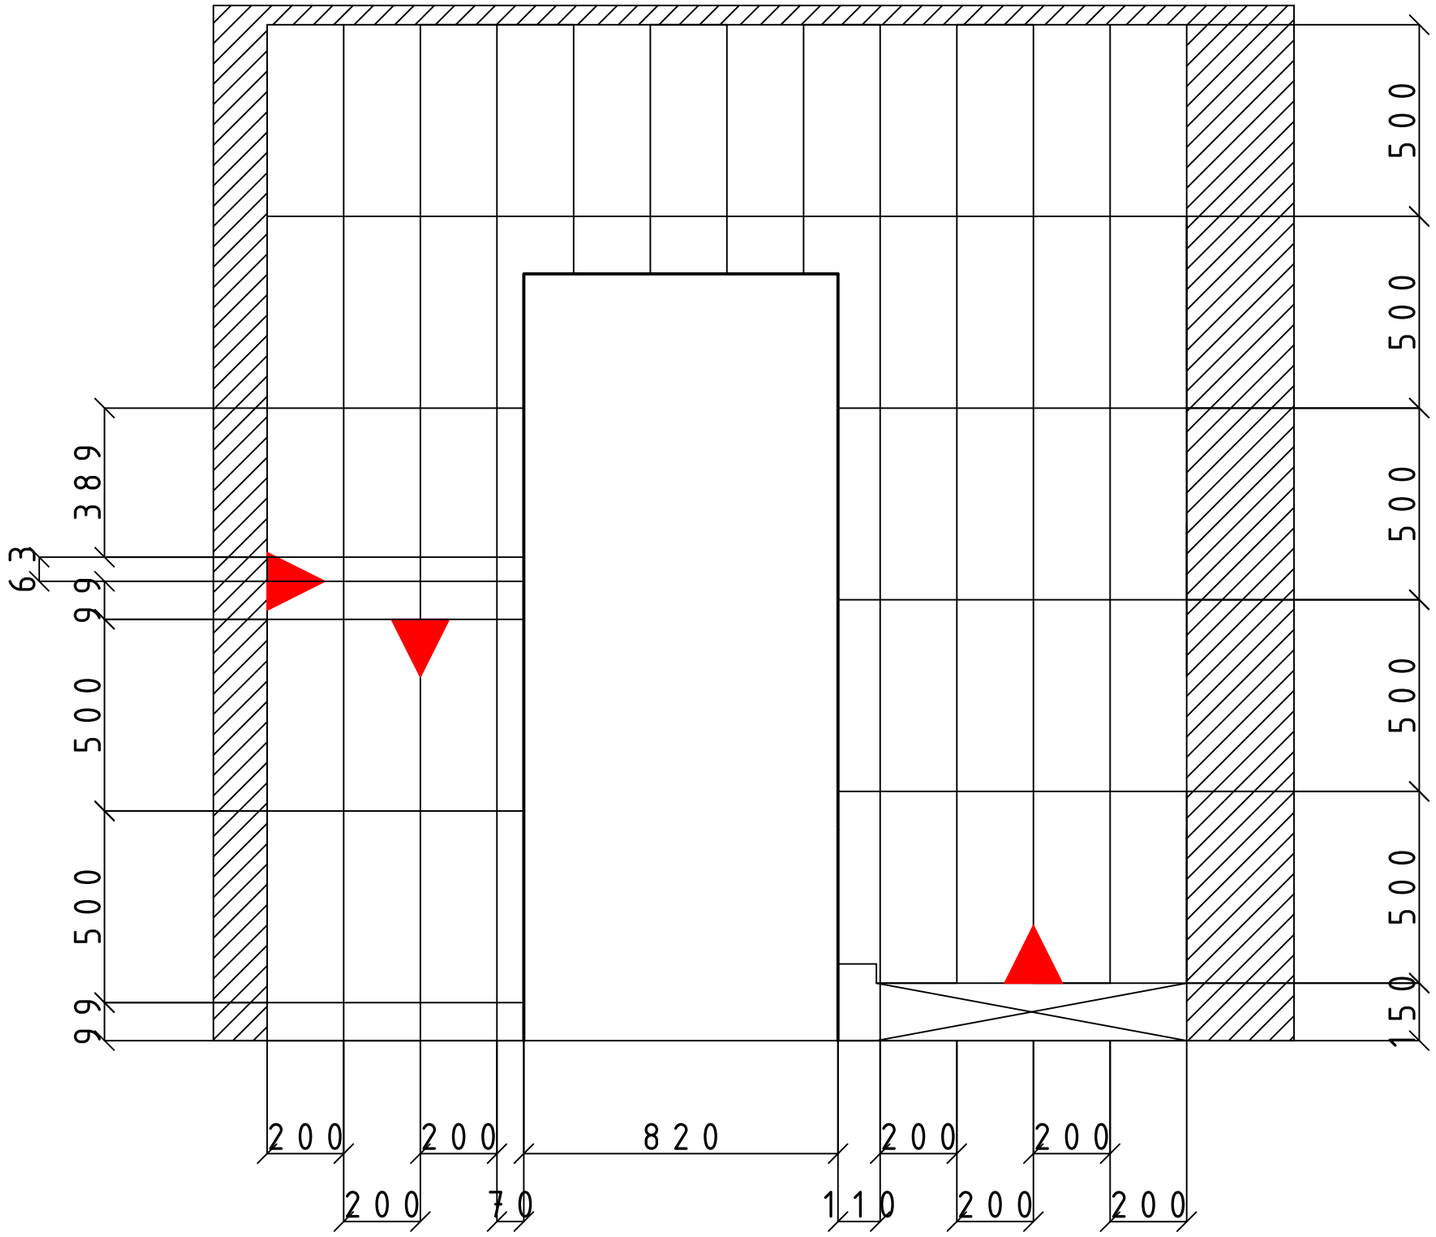

						Раскладка плитка Вид Е
Изм.	К.уч.	Лист	№док.	Подпись	Дата	г. Казань, ул. Козина д. 5, кв. 88
выполнил		Волозова Д.В.				
проверил						

Стадия	Лист	Листов
РП	20	

тел. 89520323741

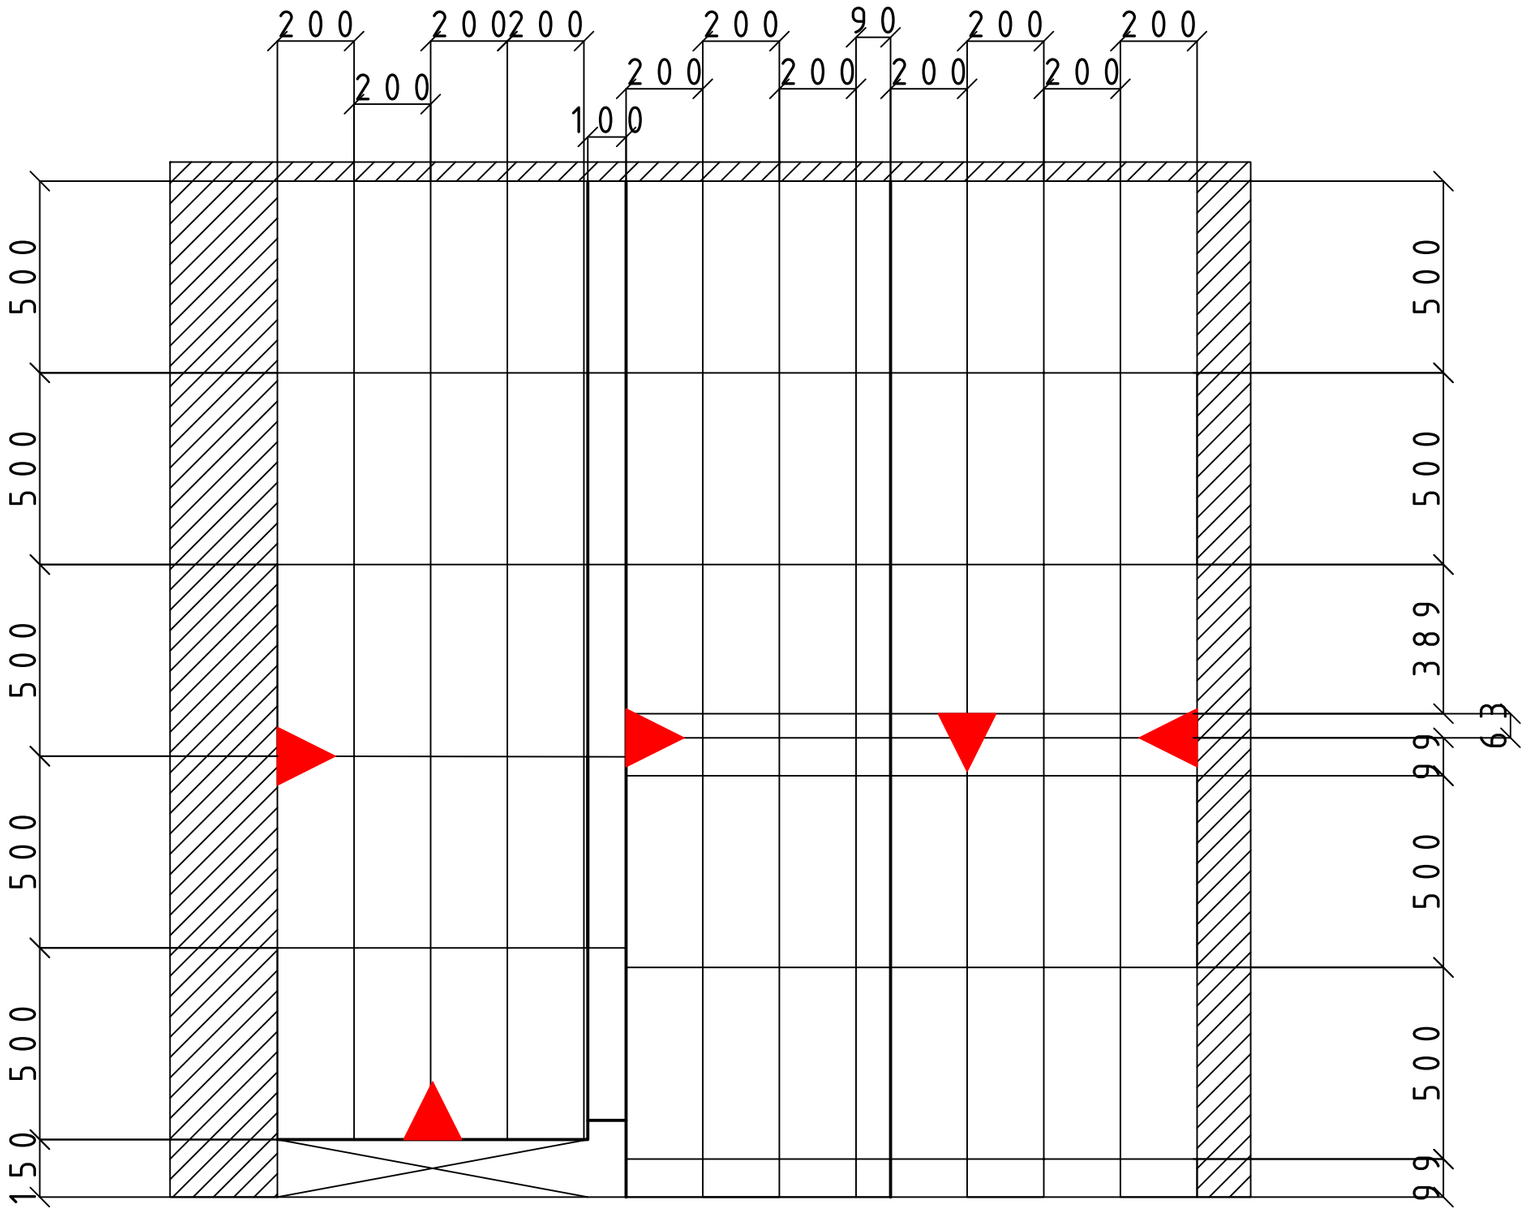

						Раскладка плитка Вид Д
Изм.	К.уч.	Лист	№док.	Подпись	Дата	г.Казань, ул.Козина д.5, кв.88
выполнил		Волозова Д.В.				
проверил						

Стадия	Лист	Листов
РП	19	

тел.89520323741

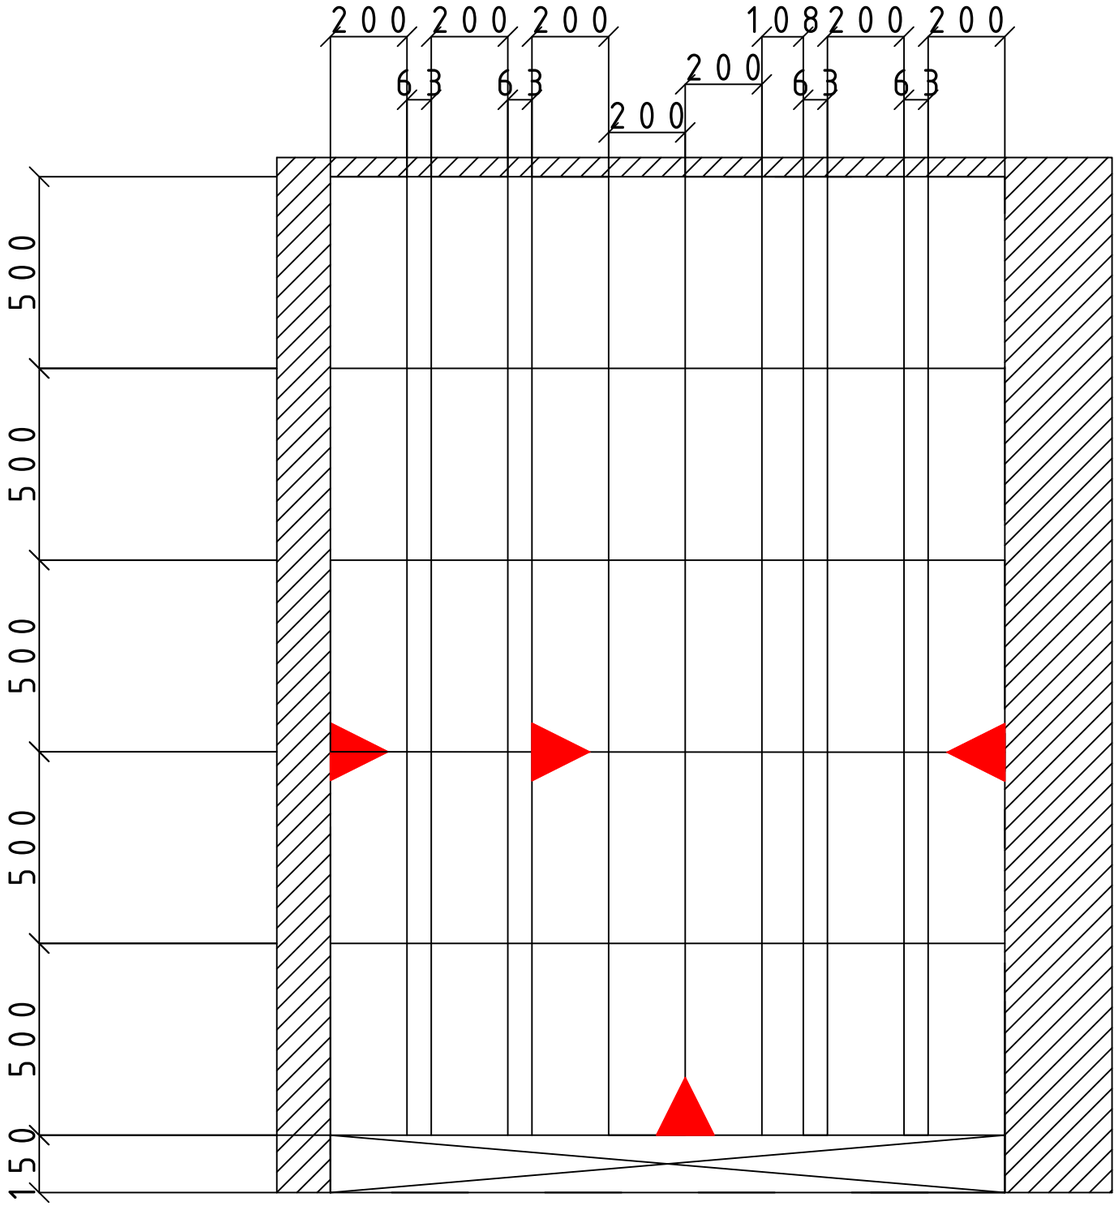

						Раскладка плитка Вид В
Изм.	К.уч.	Лист	№док.	Подпись	Дата	
выполнил		Волозова Д.В.				г.Казань, ул.Козина д.5,кв.88
проверил						

Стадия	Лист	Листов
РП	18	

тел.89520323741

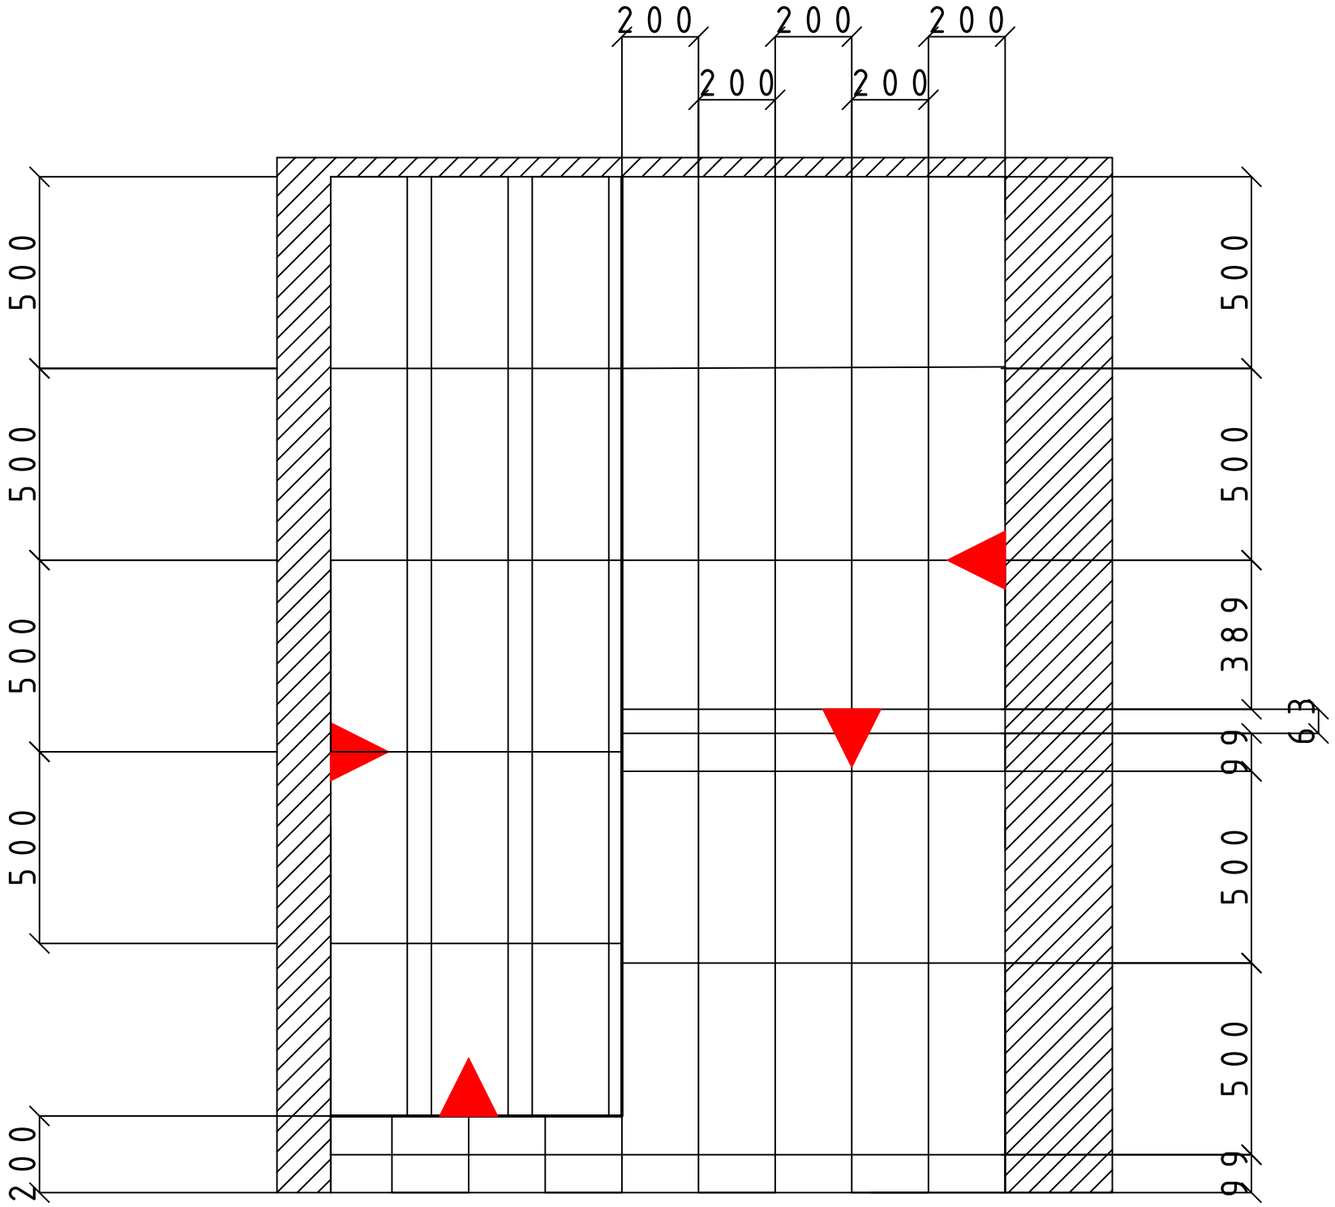

						Раскладка плитка Вид Б
Изм.	К.уч.	Лист	№док.	Подпись	Дата	
выполнил		Волозова Д.В.				г.Казань, ул.Козина д.5,кв.88
проверил						

Стадия	Лист	Листов
РП	17	

тел.89520323741

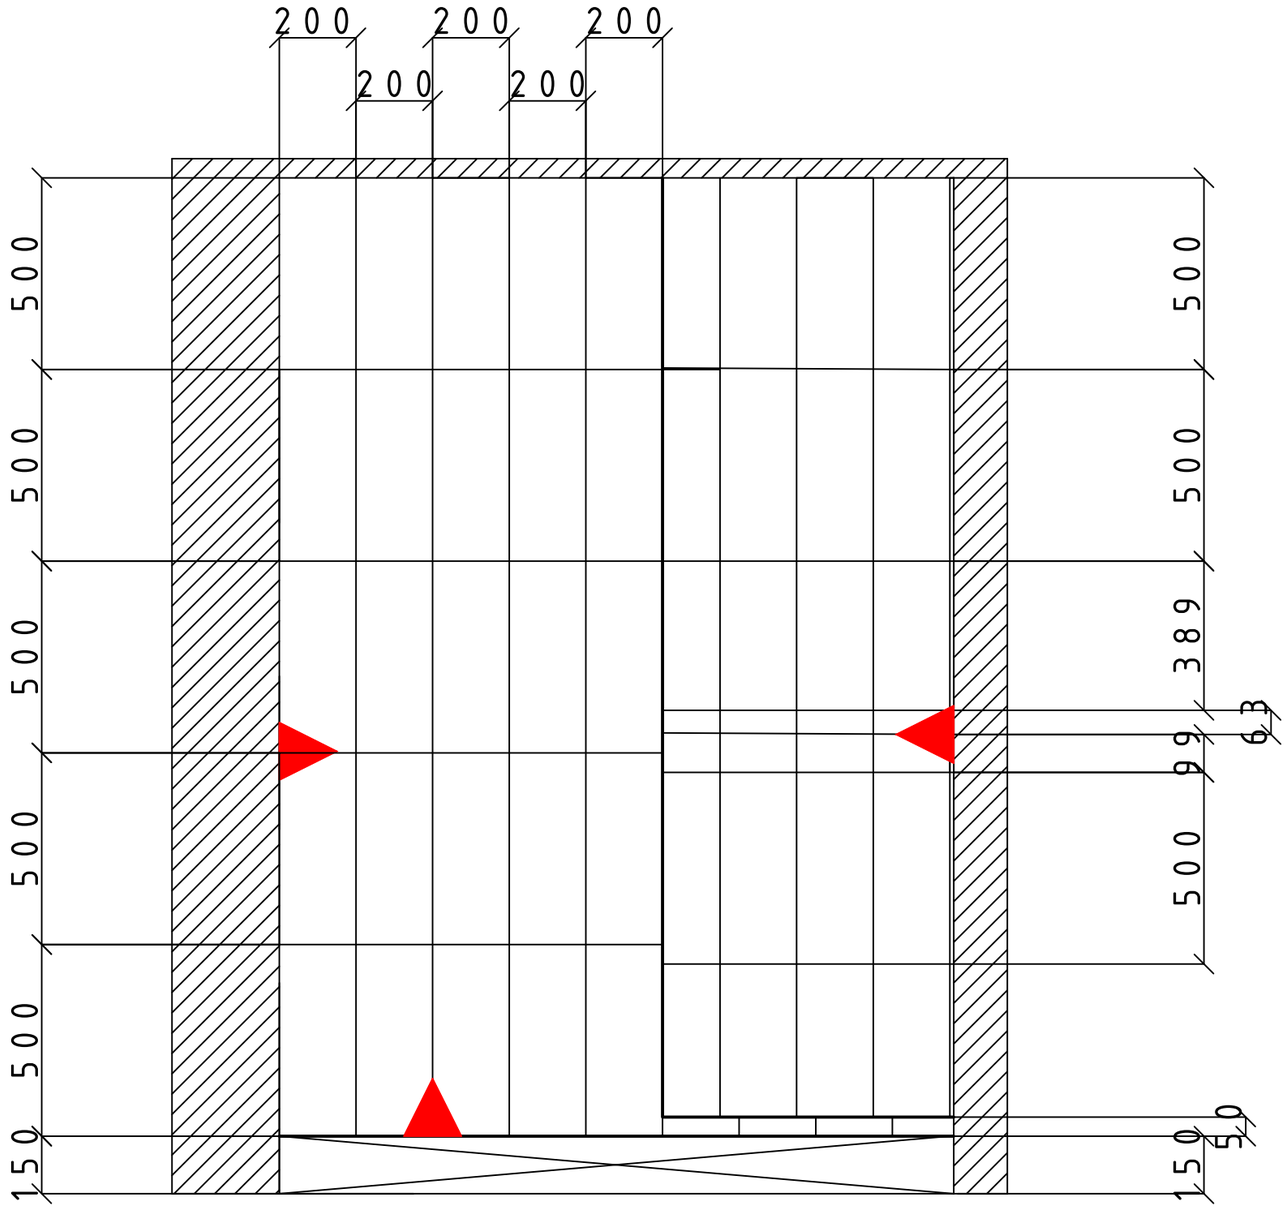

						Раскладка плитка Вид А
Изм.	К.уч.	Лист	№док.	Подпись	Дата	г.Казань, ул.Козина д.5,кв.88
выполнил		Волозова Д.В.				
проверил						

Стадия	Лист	Листов
РП	16	

тел.89520323741

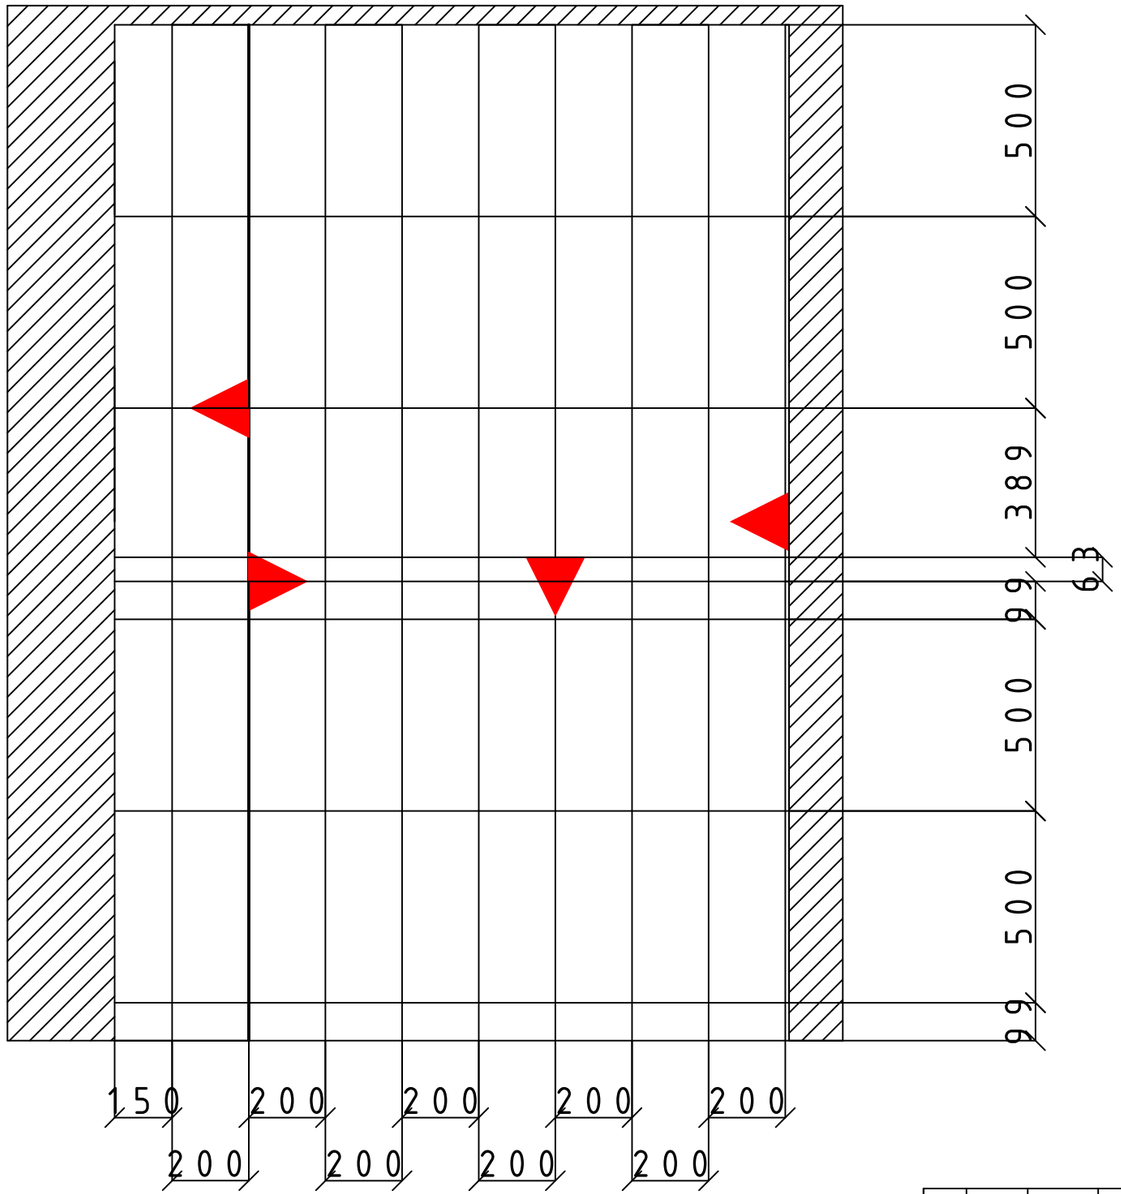

						Раскладка плитка Вид Г
Изм.	К.уч.	Лист	№док.	Подпись	Дата	
выполнил		Волозова Д.В.				г.Казань, ул.Козина д.5,кв.88
проверил						

Стадия	Лист	Листов
РП	15	

тел.89520323741

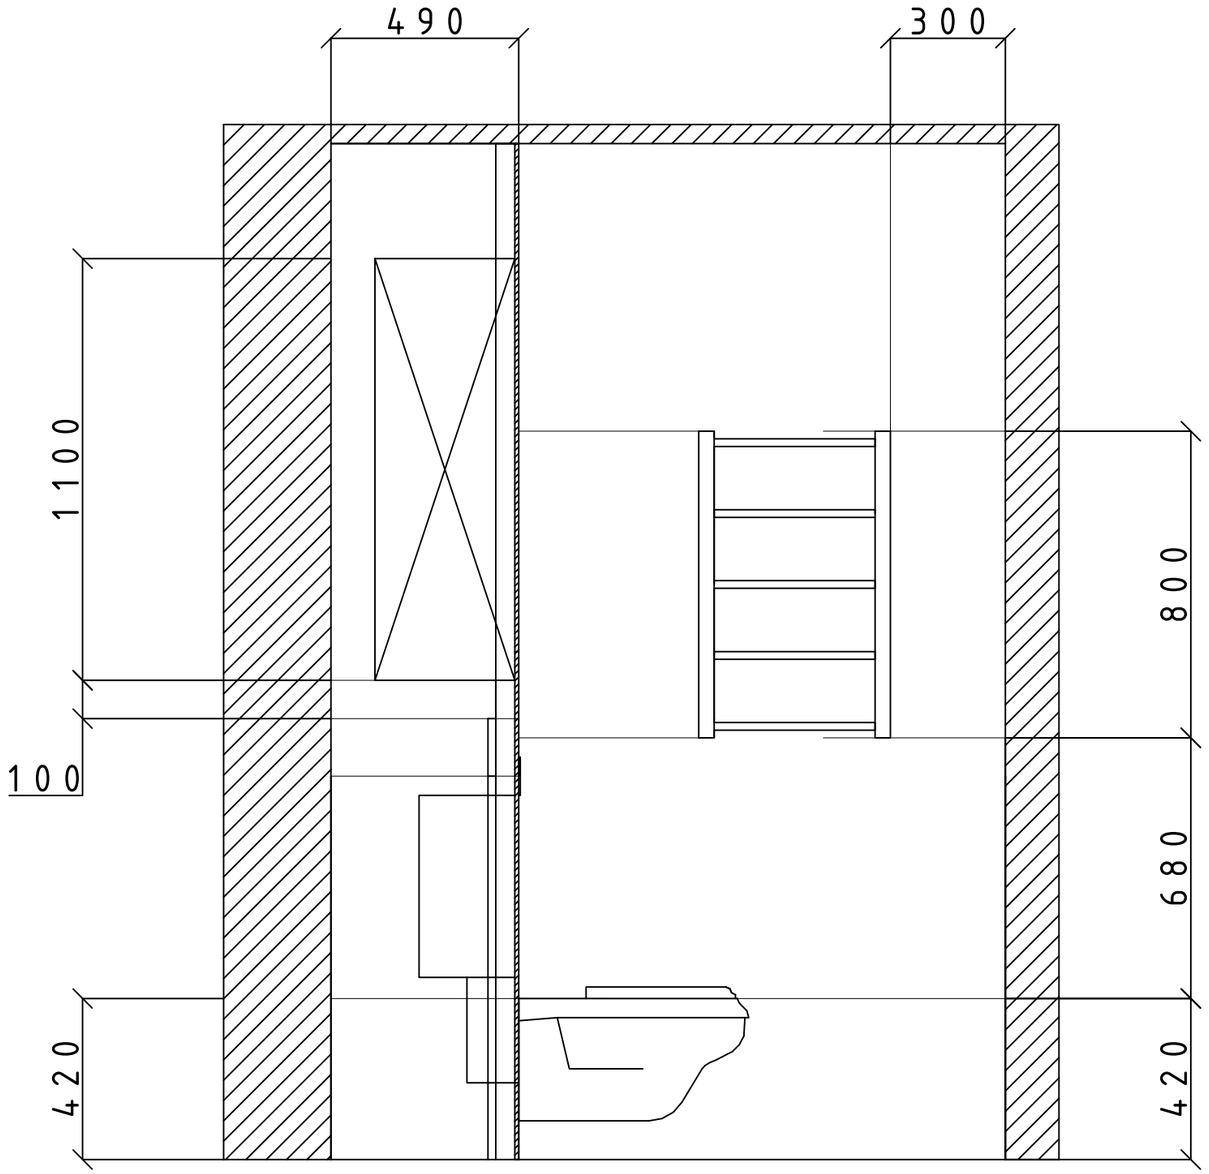

						Санузел
Изм.	К.уч.	Лист	№док.	Подпись	Дата	г. Казань, ул. Козина д. 5, кв. 88
выполнил		Волозова Д.В.				
проверил						

Стадия	Лист	Листов
РП	11	

тел. 89520323741

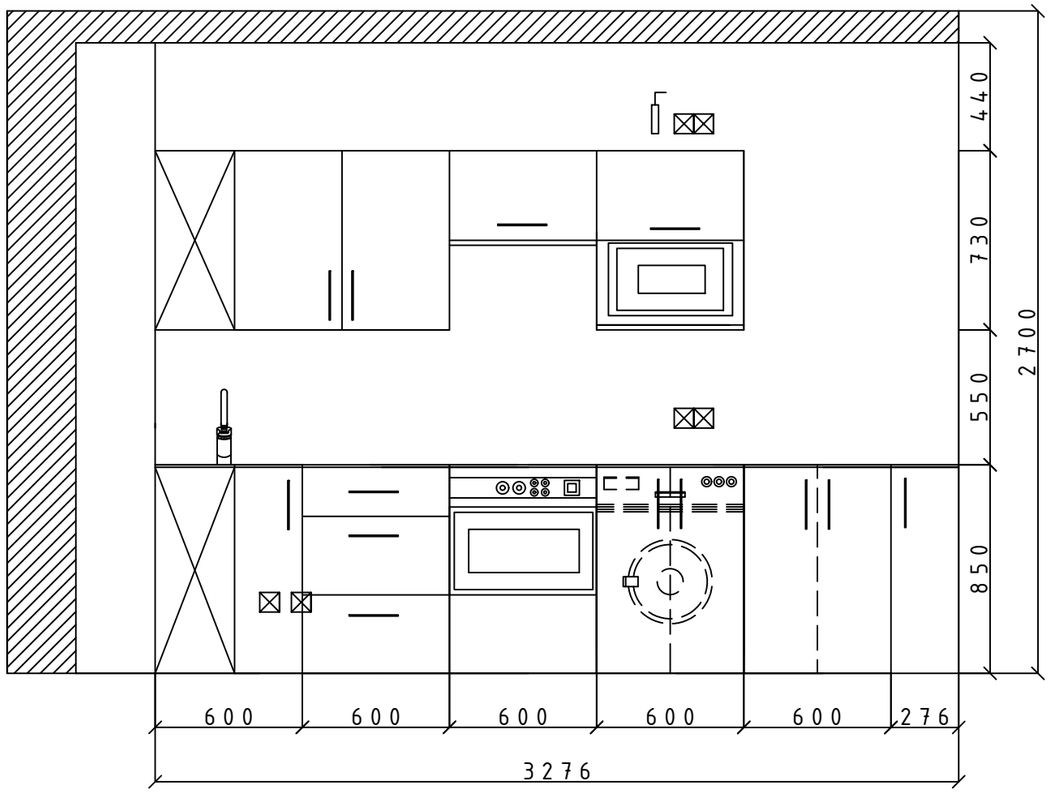

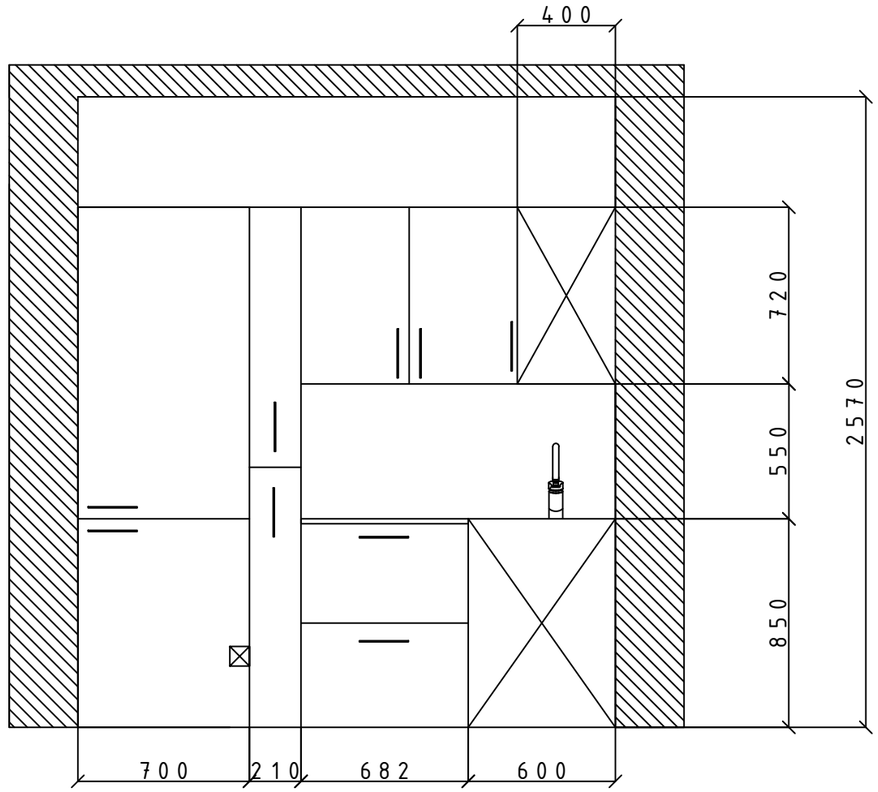

						Кухня. Вид А. Вид Б.	
Изм.	К.уч.	Лист	№док.	Подпись	Дата		
выполнил		Волозова Д.В.				г. Казань, ул. Козина д. 5, кв. 88	Стадия: РП; Лист: 9; Листов:
проверил							
							тел. 89520323741

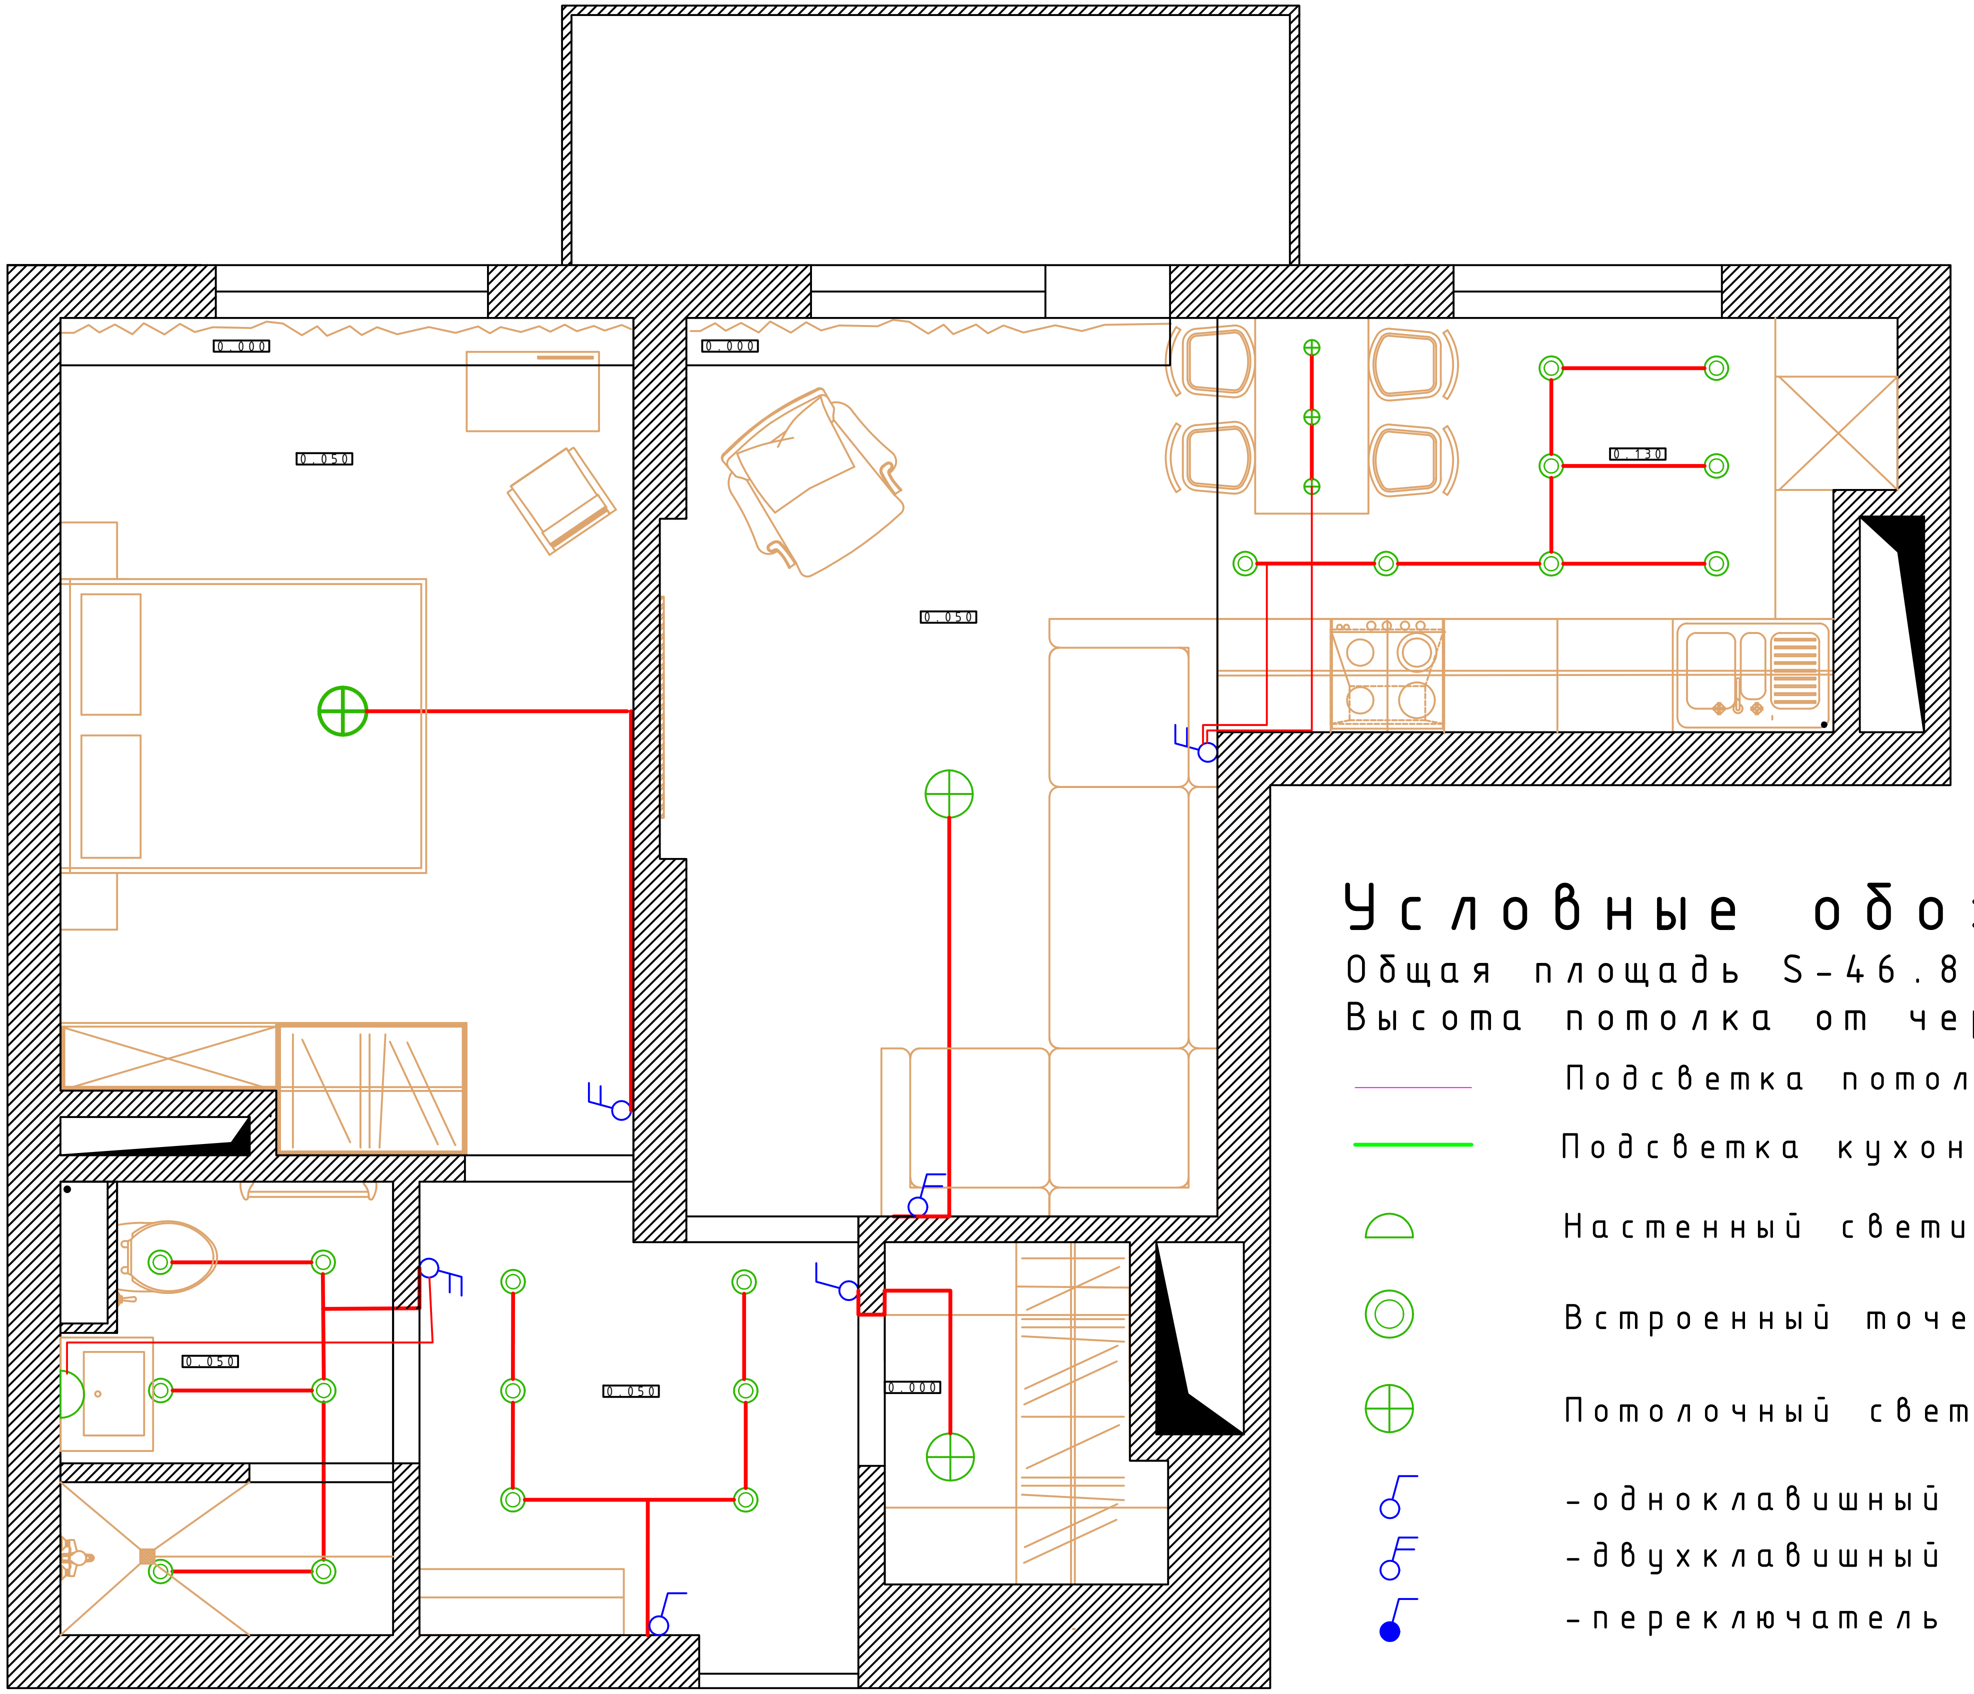

Условные обозначения

Общая площадь S-46.8 кв.м.

Высота потолка от чернового пола Нпот- 2700мм.

- Подсветка потолка(светодиодная лента)
- Подсветка кухонного гарнитура
- Настенный светильник
- Встроенный точечный светильник
- Потолочный светильник(люстра)
- -одноклавишный выключатель
- -двухклавишный выключатель
- -переключатель

Изм.	К.уч.	Лист	№док.	Подпись	Дата
выполнил		Волозова Д.В.			
проверил					

План потолков. Схема размещения групп освещения.

г.Казань, ул.Козина д.5,кв.88

Стадия	Лист	Листов
РП	7	

тел.89520323741

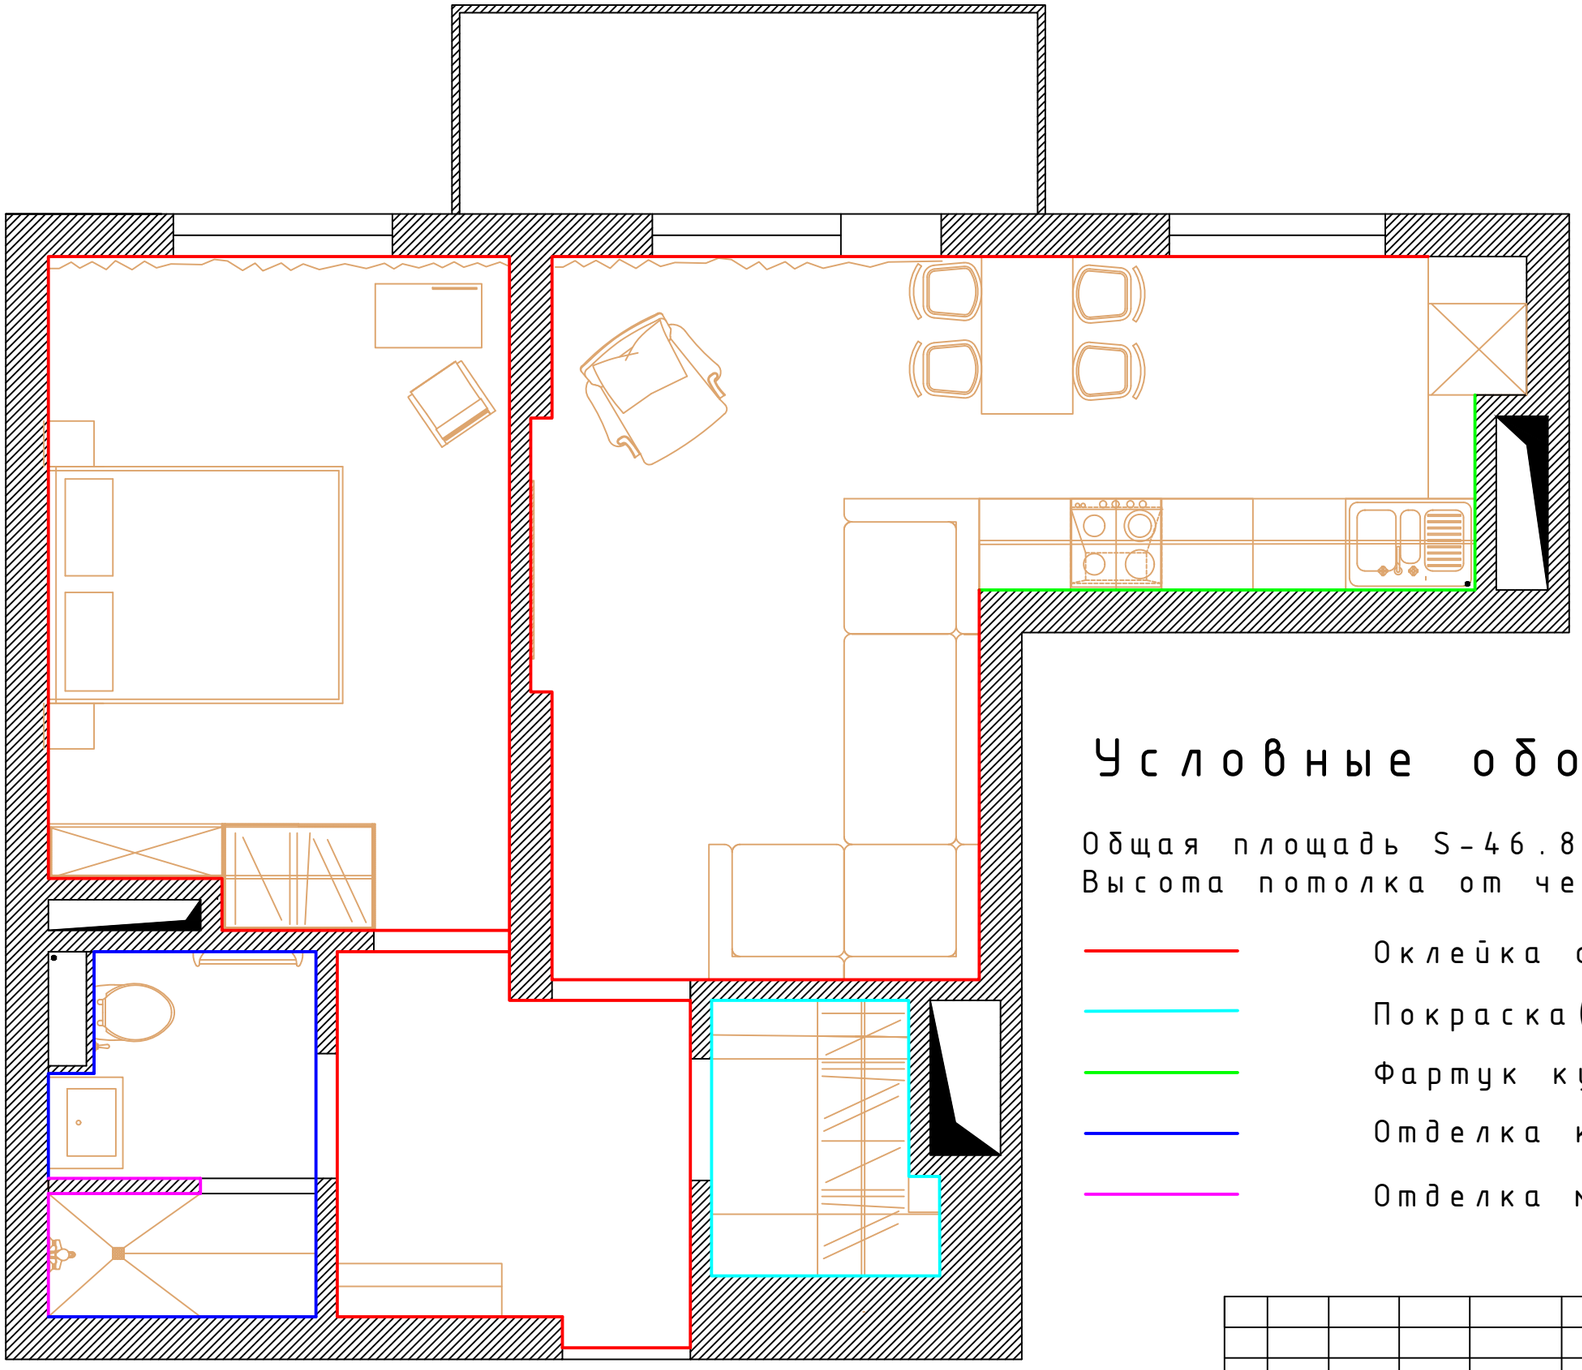

Условные обозначения

Общая площадь S-46.8 кв.м.
Высота потолка от чернового пола Нпот- 2700мм.

- Оклейка обоями
- Покраска(водоэмульсионная краска)
- Фартук кухонный(плитка/мозаика/пластик)
- Отделка керамической плиткой
- Отделка мозаикой

						План-схема отделки стен
Изм.	К.уч.	Лист	№док.	Подпись	Дата	г.Казань, ул.Козина д.5,кв.88
выполнил		Волозова Д.В.				
проверил						

Стадия	Лист	Листов
РП	8	

тел.89520323741

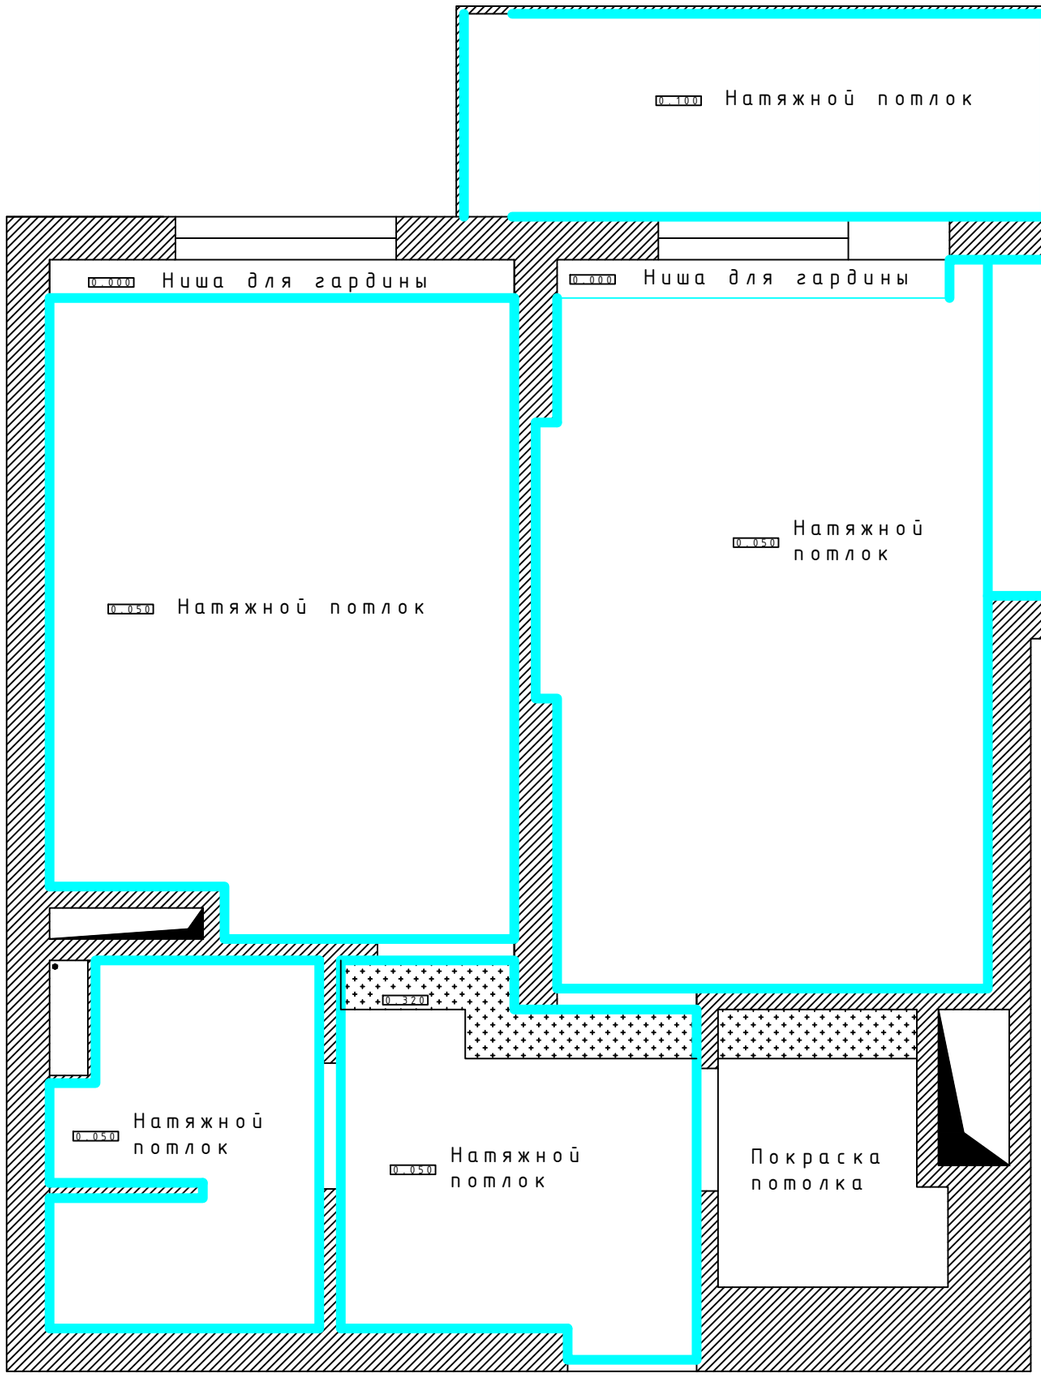

Условные обозначения

Общая площадь S-46.8 кв.м.
Высота потолка от чернового пола Нпот- 2700мм.

Вентиляция

						План устройства потолков	
Изм.	К.уч.	Лист	№док.	Подпись	Дата		
выполнил		Волозова Д.В.				г.Казань, ул.Козина д.5,кв.88	Стадия: РП; Лист: 6; Листов:
проверил							
							тел.89520323741

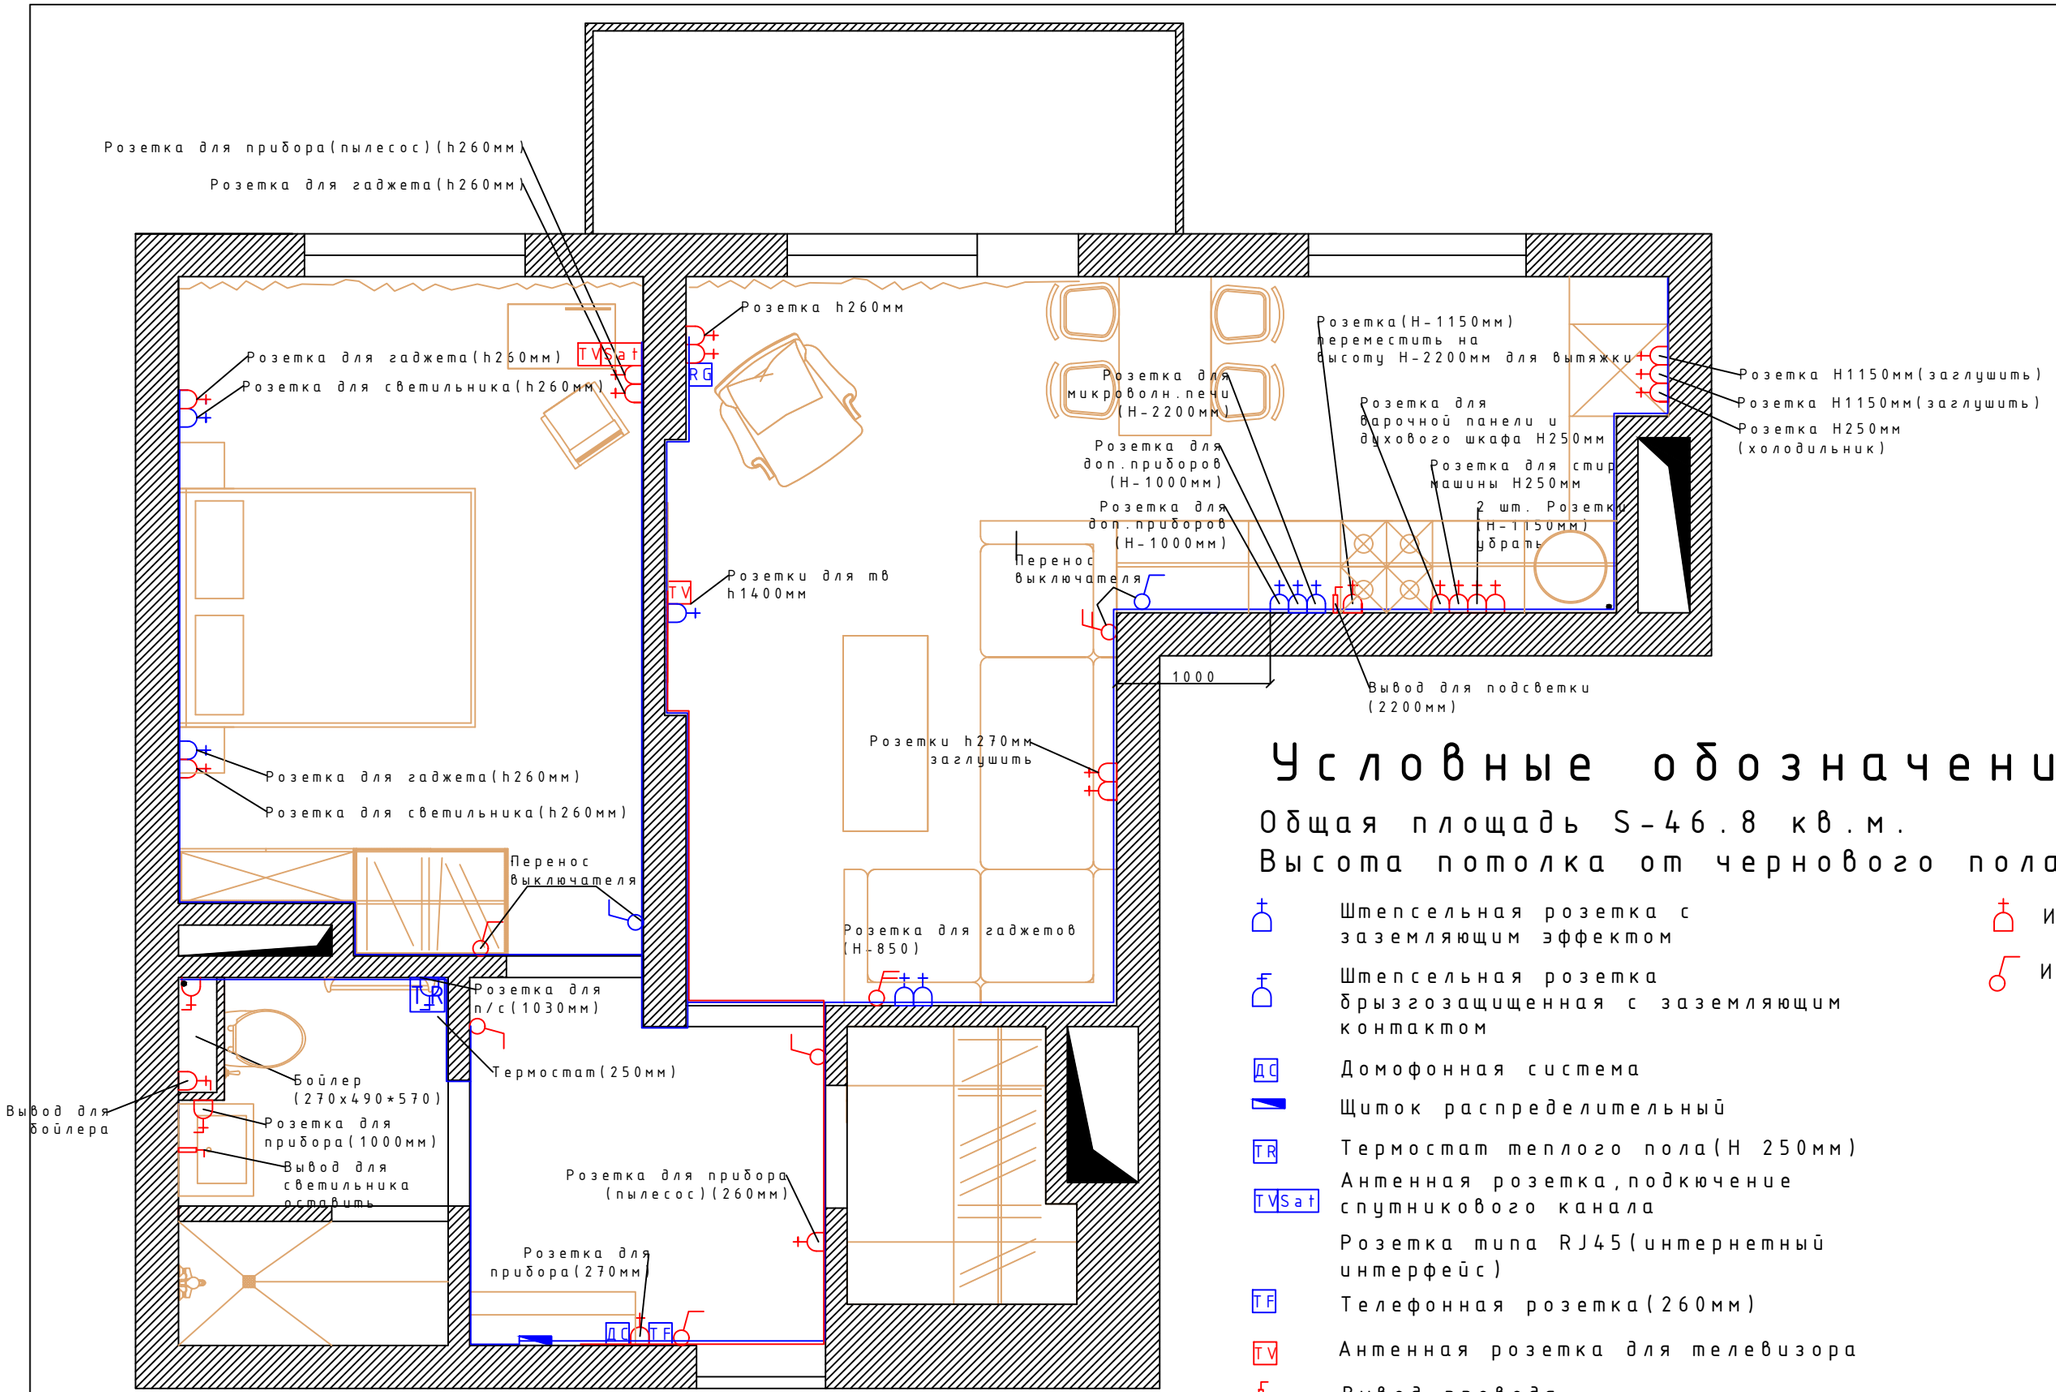

Условные обозначения

Общая площадь S-46.8 кв.м.
Высота потолка от чернового пола Hпот- 2700мм.

- Штепсельная розетка с заземляющим эффектом
- Штепсельная розетка брызгозащищенная с заземляющим контактом
- ДС — Домофонная система
- Щиток распределительный
- TR — Термостат теплого пола(H 250мм)
- TVSat — Антенная розетка,подкючение спутникового канала
- Розетка типа RJ45(интернетный интерфейс)
- TF — Телефонная розетка(260мм)
- TV — Антенная розетка для телевизора
- Вывод провода
- Имеющиеся розетки
- Имеющиеся вкл./выкл.

						План расположения розеток
Изм.	К.уч.	Лист	№док.	Подпись	Дата	г.Казань, ул.Козина д.5,кв.88
выполнил		Волозова Д.В.				
проверил						

Стадия	Лист	Листов
РП	3	

тел.89520323741

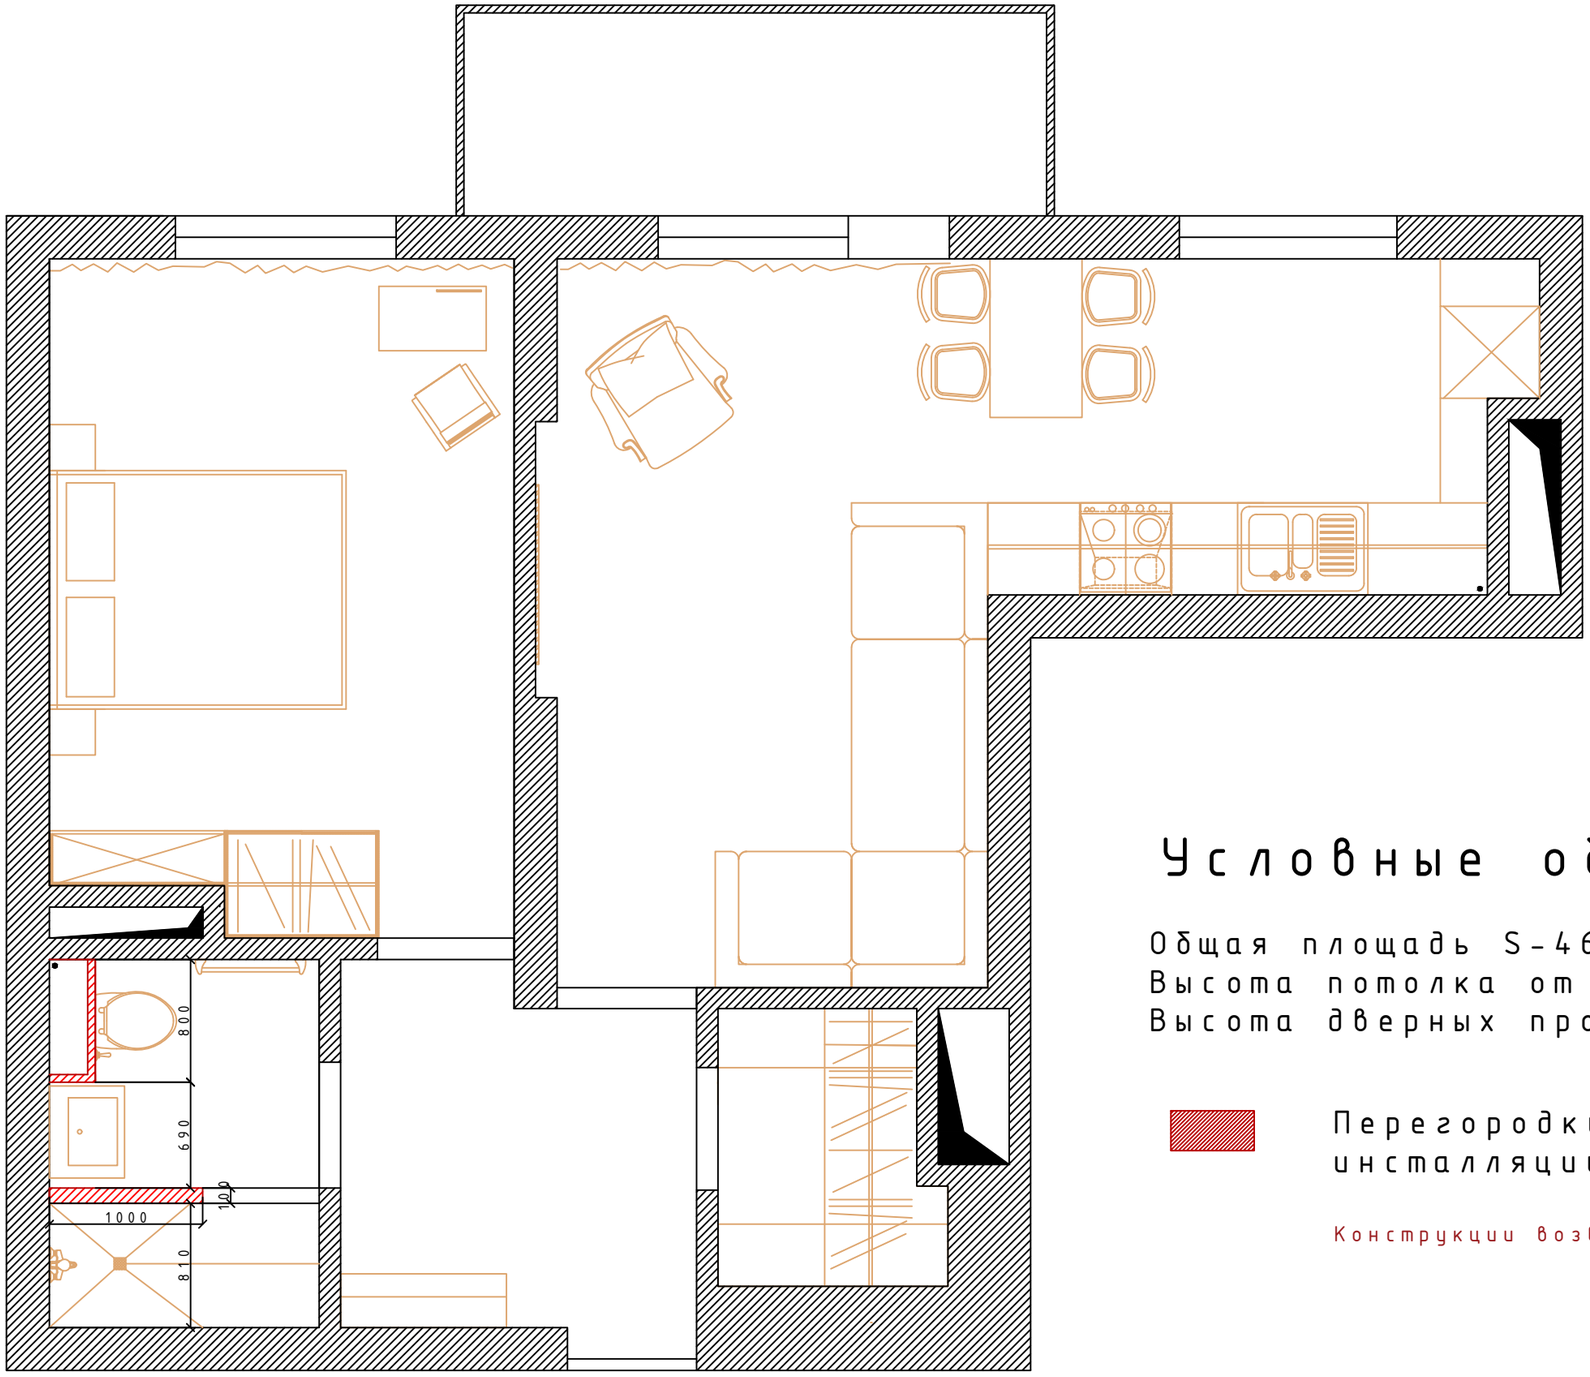

Условные обозначения

Общая площадь S-46.8 кв.м.
Высота потолка от чернового пола Нпот- 2700мм.
Высота дверных проемов Ндв.-2000 мм

Перегородки для спрятанной инсталляции и для душевой

Конструкции возводимые в с/у указаны без учета плитки*

						План расстановки мебели		
Изм.	К.уч.	Лист	№док.	Подпись	Дата	г.Казань, ул.Козина д.5, кв.88	Стадия	Лист	Листов
выполнил		Волозова Д.В.					РП	2	
проверил									
							тел.89520323741		

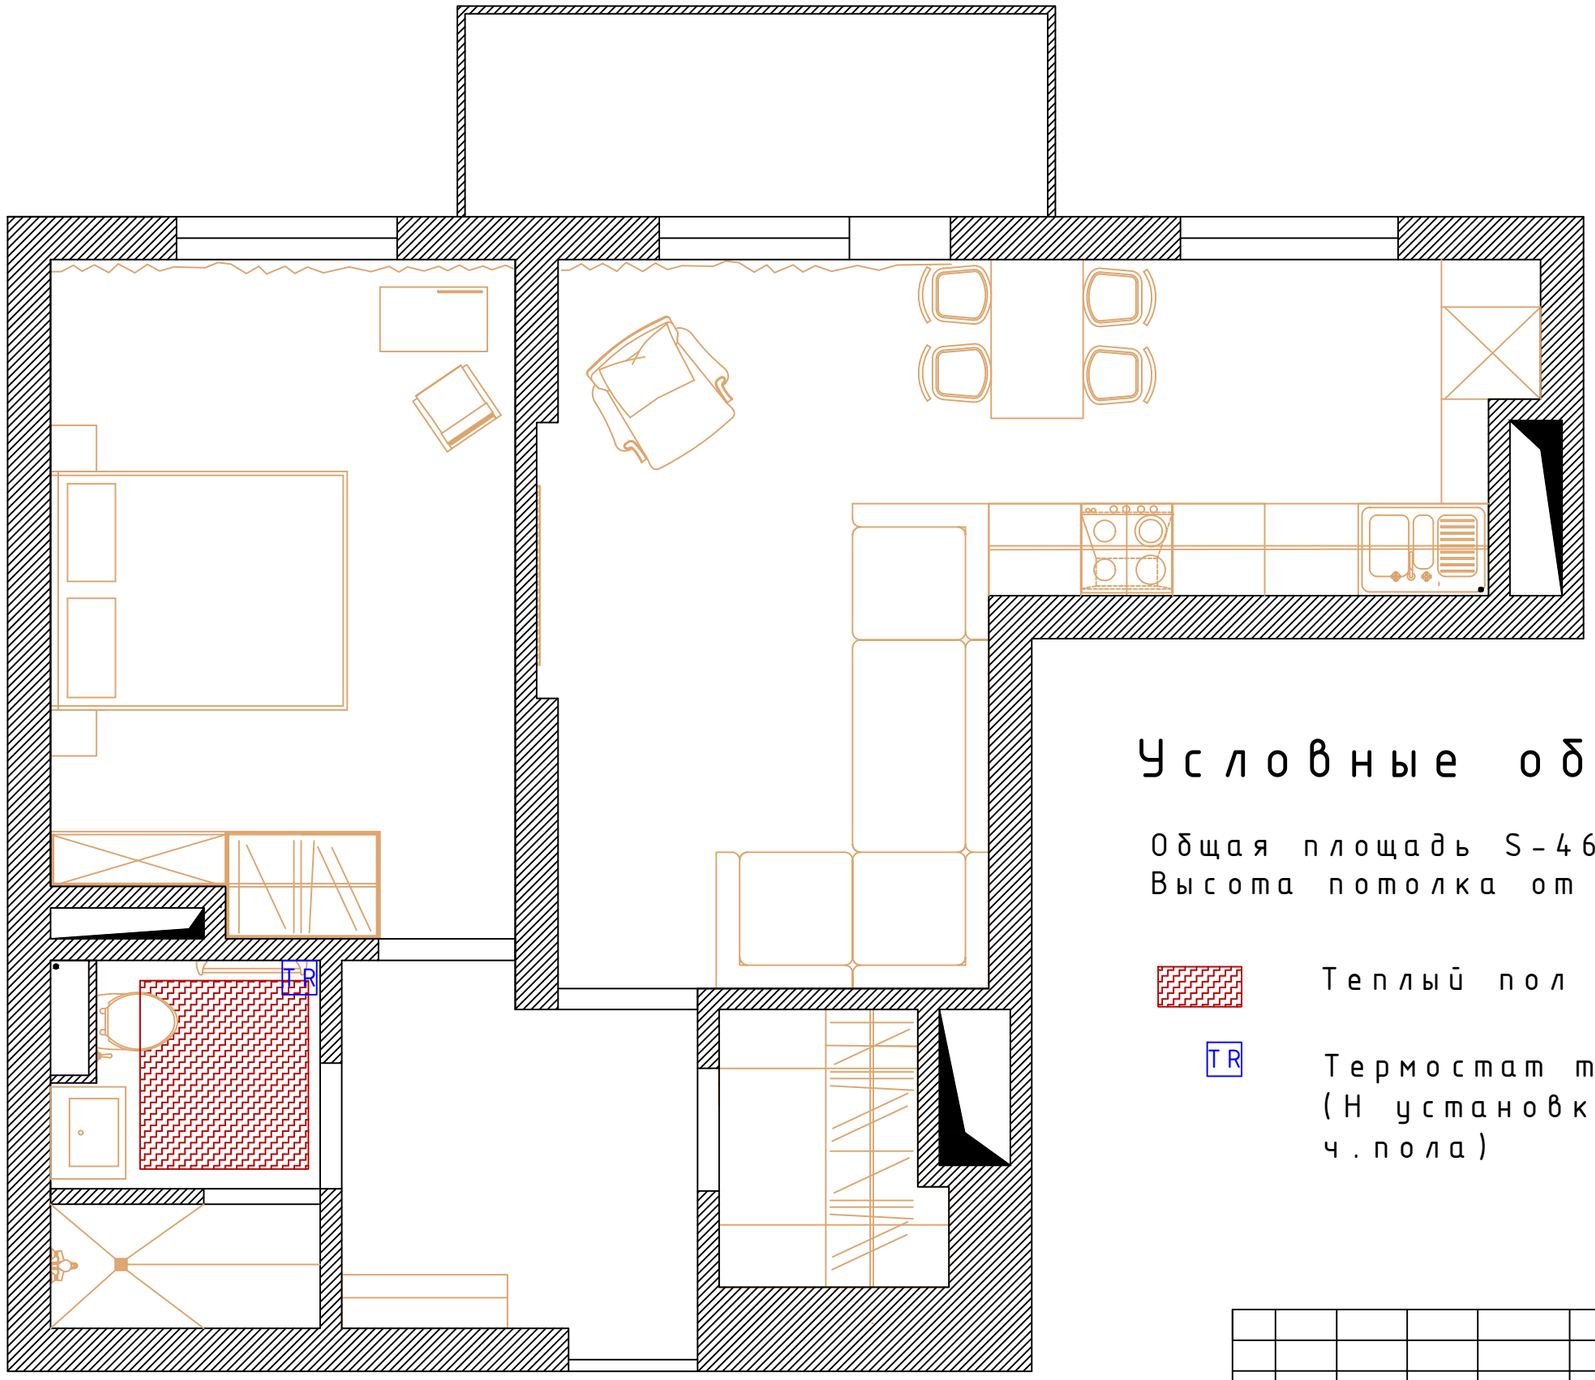

№	Экспликация помещений	кв.м.
1	Прихожая	5,36
2	Гостиная	13,6
3	С/У	3,9
4	Кухня	7,45
5	Балкон	4,96
6	Гардероб	2,48
7	Спальня	13

Условные обозначения

Общая площадь S-46.8 кв.м.
Высота потолка от чернового пола Нпот- 2700мм.

Теплый пол

T R — Термостат теплого пола (Н установки-250мм от ч.пола)

Изм.	К.уч.	Лист	№док.	Подпись	Дата	План размещения теплого пола			
выполнил		Волозова Д.В.				г.Казань, ул.Козина д.5,кв.88	Стадия	Лист	Листов
проверил							РП	4	

тел.89520323741

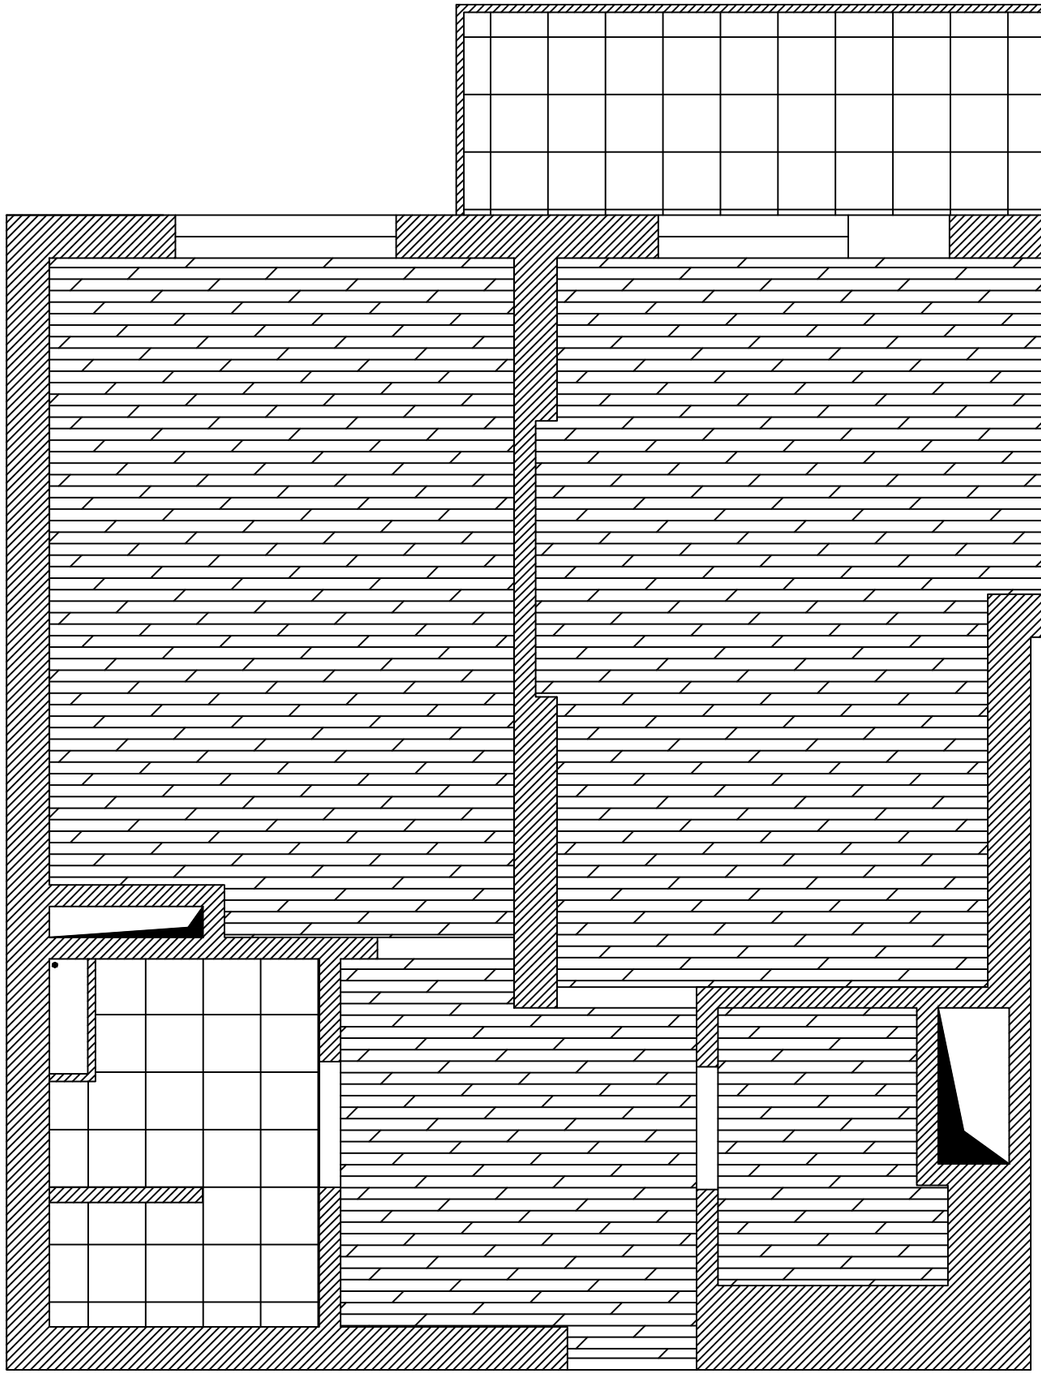

№	Экспликация помещений	кв.м
1	Прихожая	5,36
2	Гостиная	13,6
3	С/У	3,9
4	Кухня	7,45
5	Балкон	4,96
6	Гардероб	2,48
7	Спальня	13

Условные обозначения

Общая площадь S-46.8 кв.м.
Высота потолка от чернового пола Нпот- 2700мм.

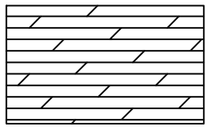

Ламинат(в кухонной зоне использовать 32-33 класс) (42,5кв.м.)

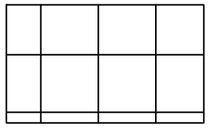

Керамическая плитка(9 кв.м.)

Изм.	К.уч.	Лист	№док.	Подпись	Дата	План напольных покрытий			
выполнил		Волозова Д.В.				г.Казань, ул.Козина д.5,кв.88	Стадия	Лист	Листов
проверил							РП	5	

тел.89520323741

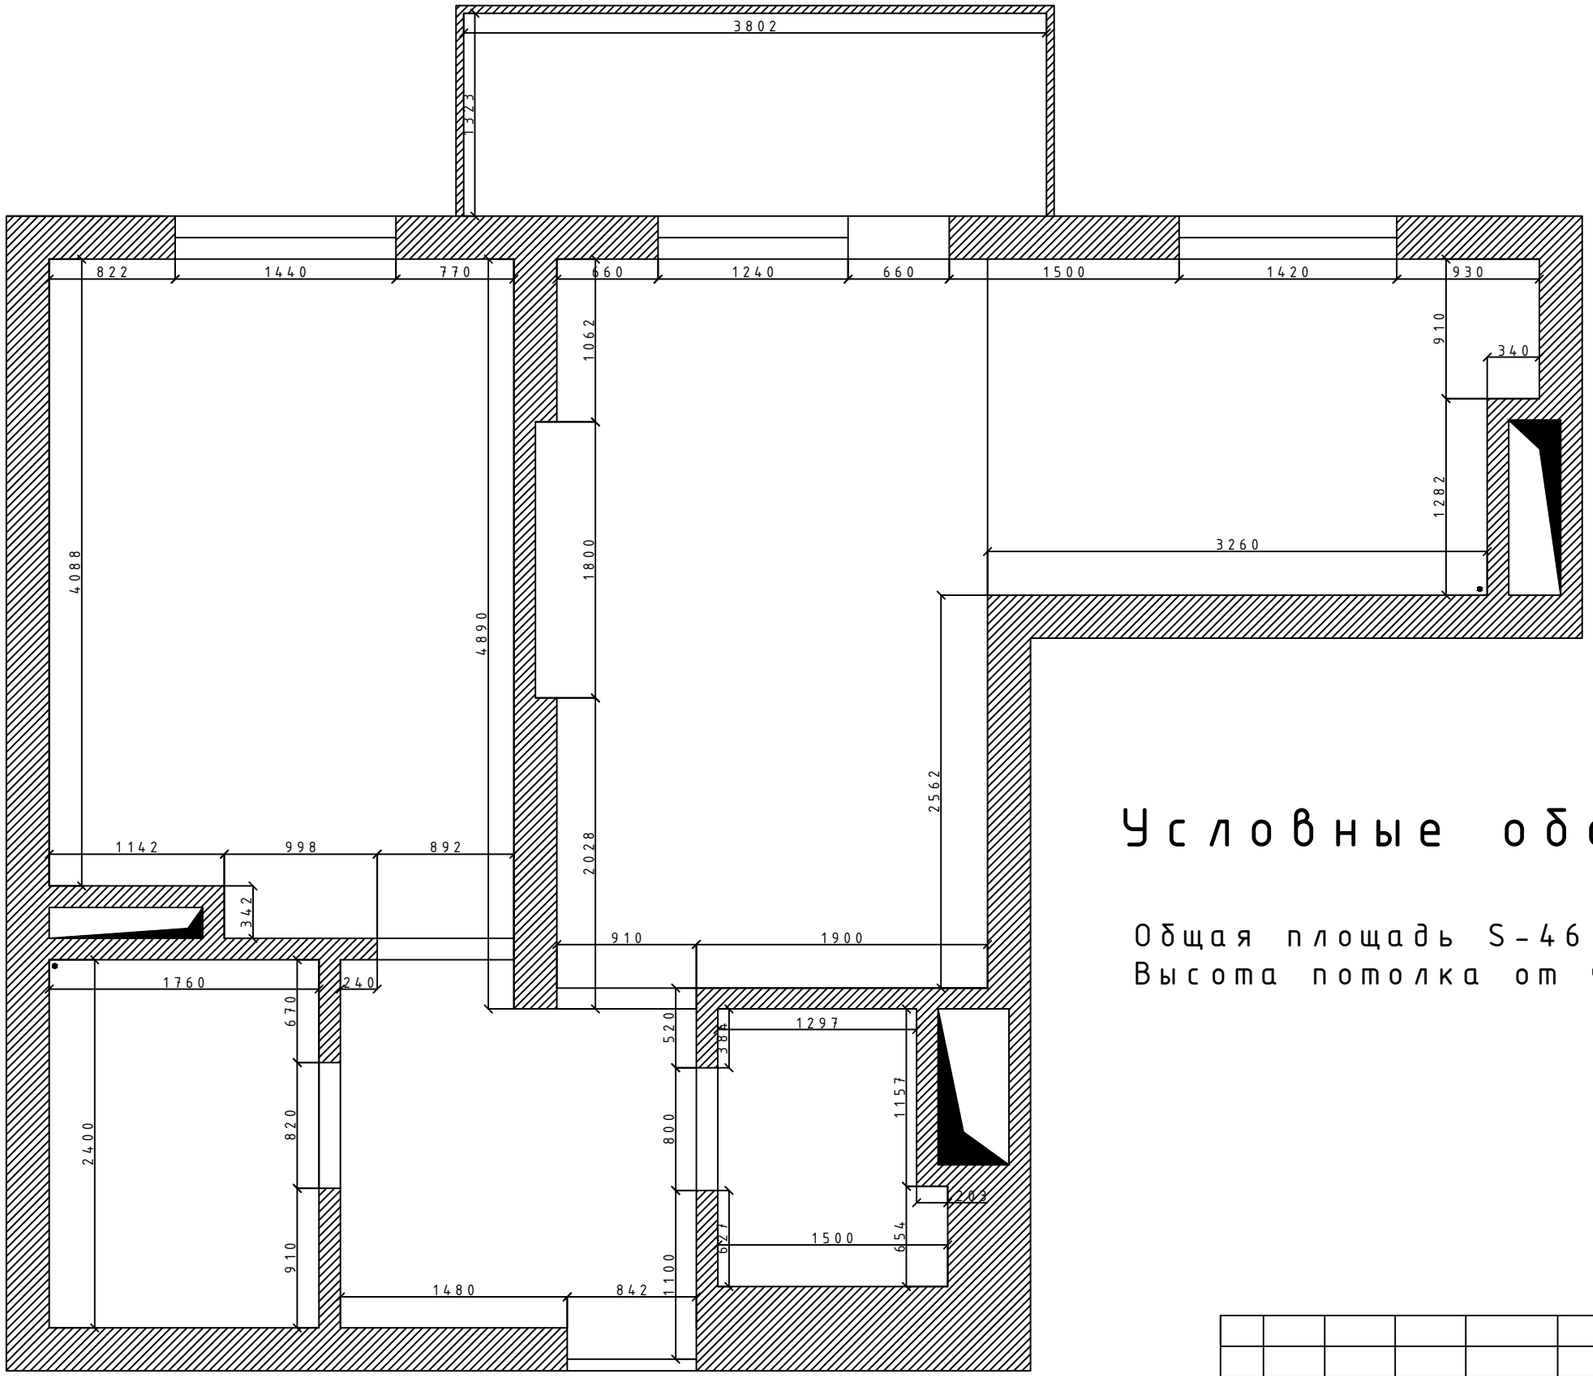

Условные обозначения

Общая площадь S-46.8 кв.м.
Высота потолка от чернового пола Нпот- 2700мм.

						Обмерный план	
Изм.	К.уч.	Лист	№док.	Подпись	Дата	г.Казань, ул.Козина д.5,кв.88	Стадия: РП; Лист: 1; Листов:
выполнил		Волозова Д.В.					
проверил							

тел.89520323741